


LEGENDA INŽ. SÍTÍ

- plynovod
- vedení E-ON
- veřejné osvětlení
- vodovod
- kanalizace
- drenáž
- telecom

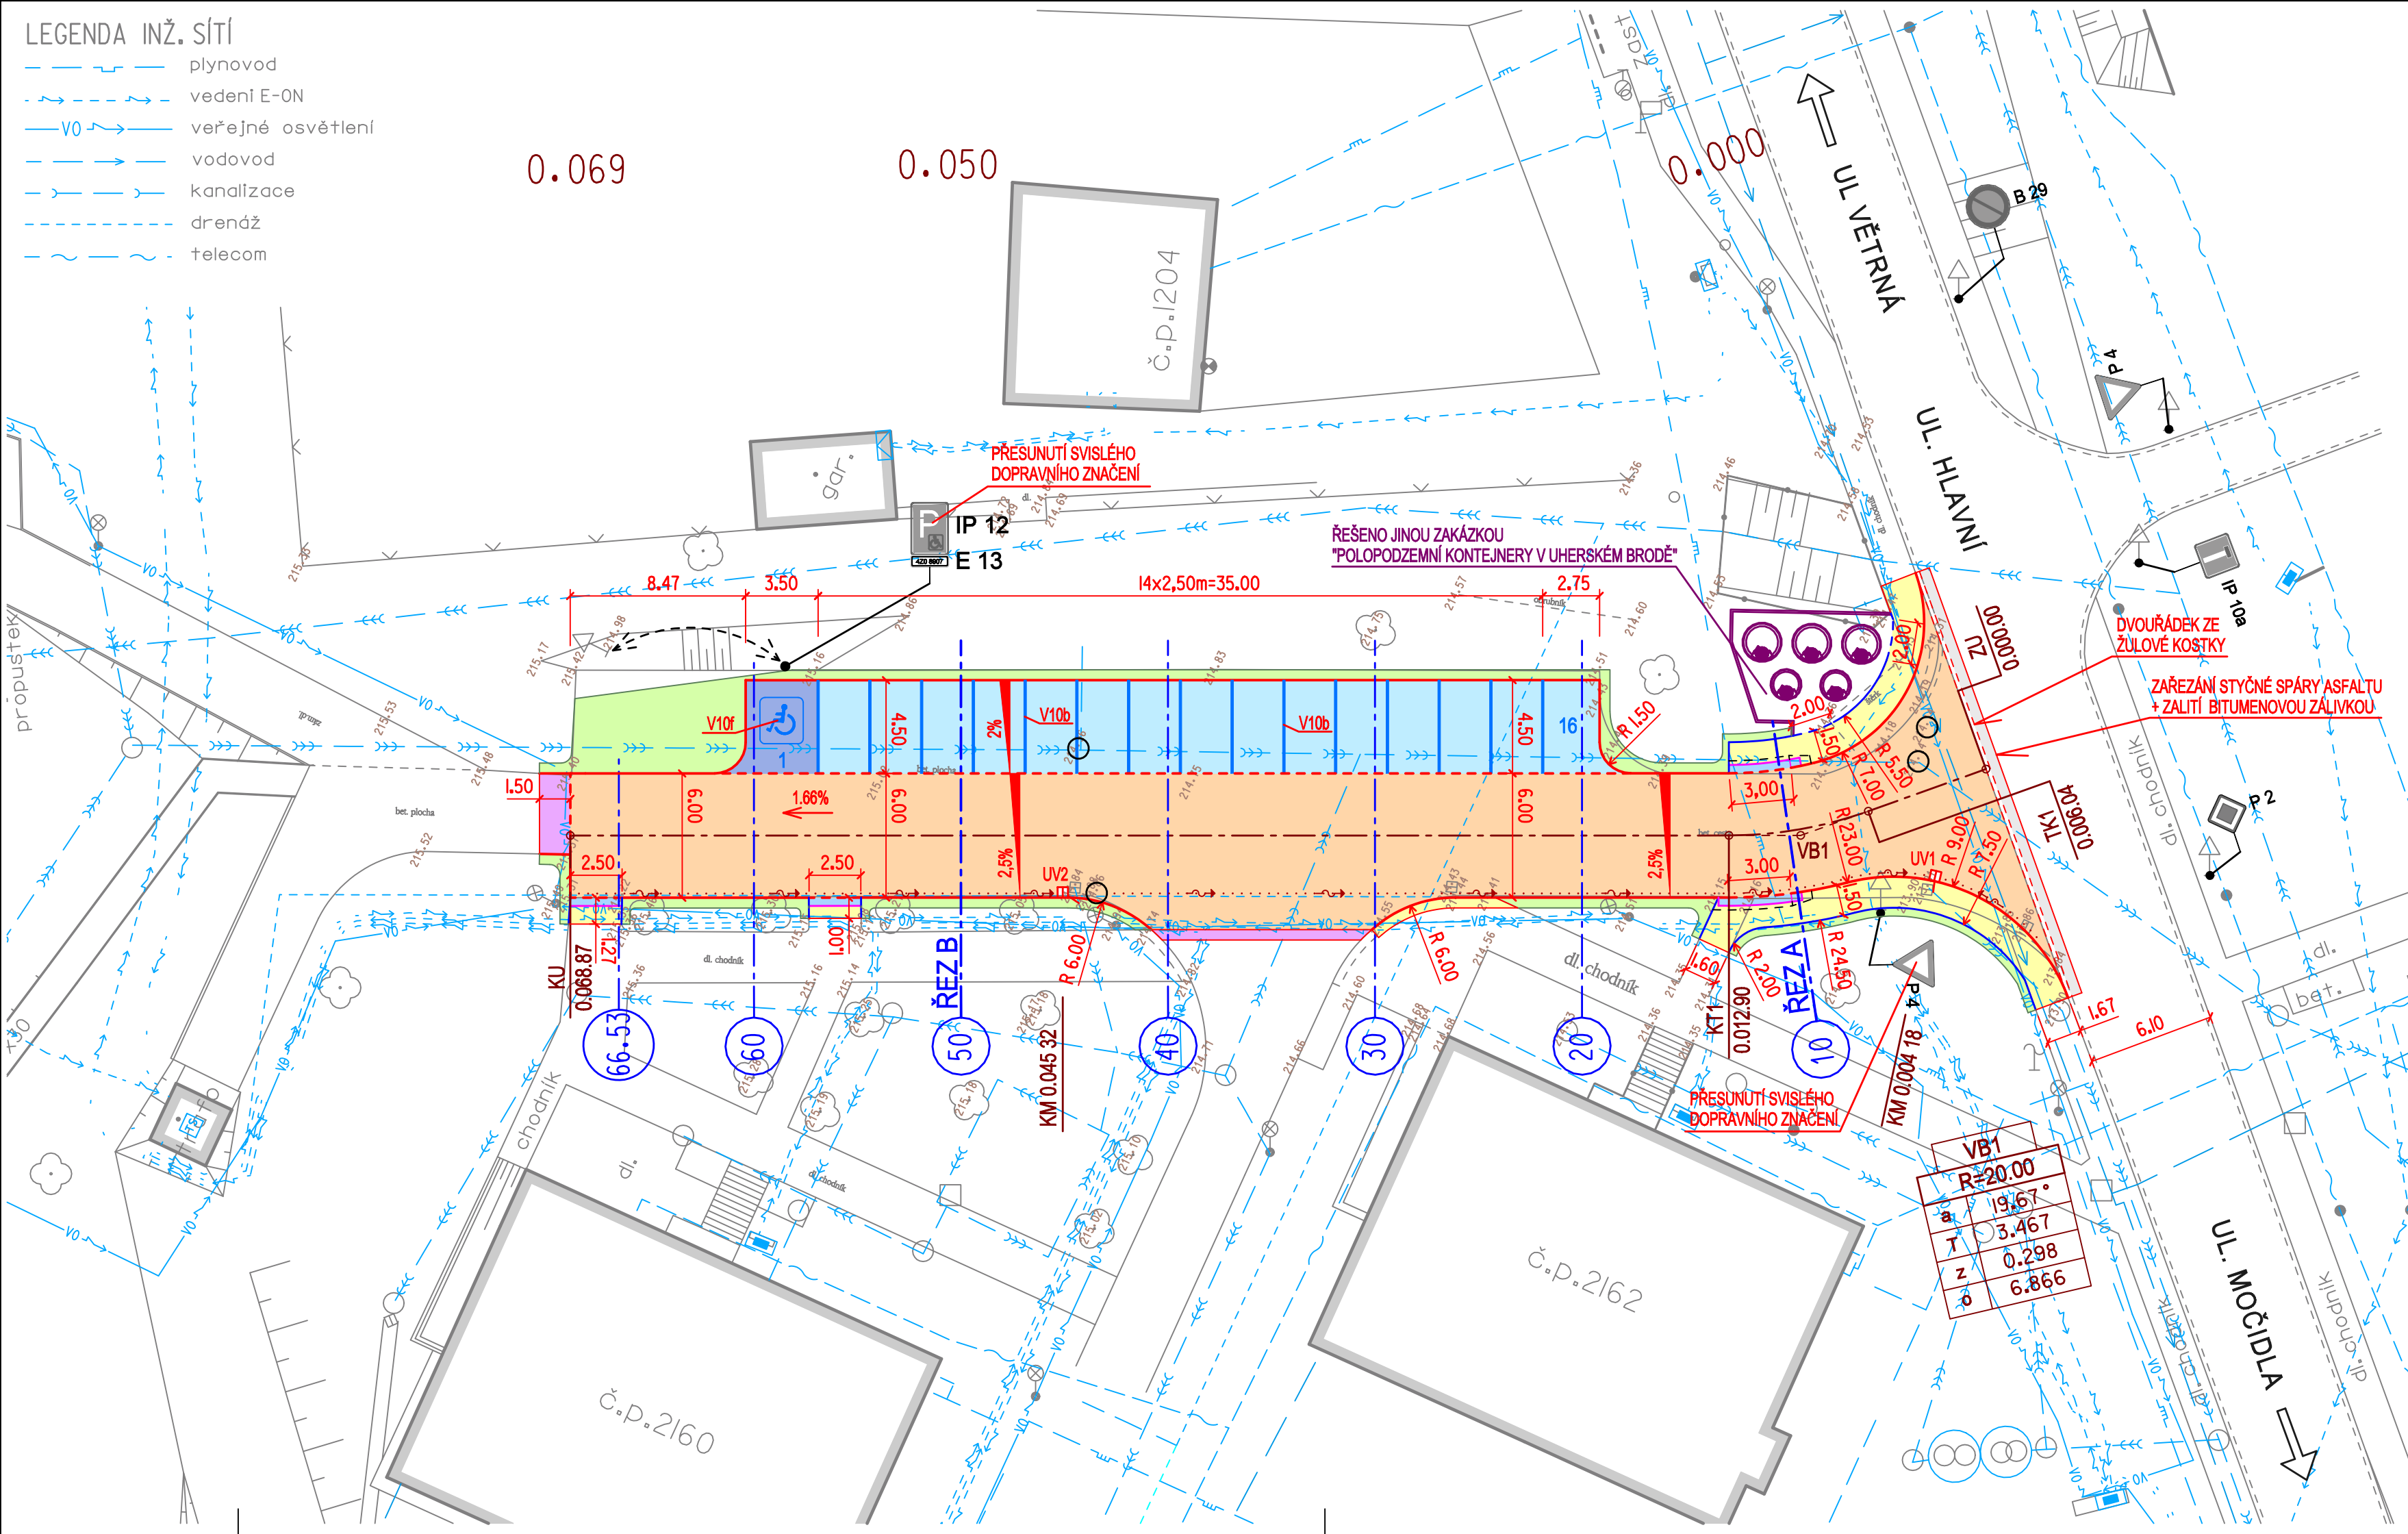

LEGENDA

- STÁVAJÍCÍ OBJEKTY
- PŘÍJEZDOVÁ KOMUNIKACE - ASFALTOBETON
- PARKOVACÍ STÁNÍ - BETONOVÁ ZATRAVNĚVACÍ DLAŽBA 200x200x80mm
- PARKOVACÍ STÁNÍ - PRO IMOBILNÍ OSOBY - BETONOVÁ DLAŽBA 200x200x80mm
- ZAPRAVENÍ BETONOVÉ ZPEVNĚNÉ PLOCHY
- CHODNÍK - BETONOVÁ DLAŽBA H - PROFIL TL. 60mm
- KOMUNIKACE - ASFALTOBETON - NOVÁ OBRUSNÁ VRSTVA
- HUMUSOVÁNÍ TL. 150mm A ZATRAVNĚNÍ
- VAROVNÝ PÁS - RELIÉFNÍ DLAŽBA - ČERVENÁ BARVA
- SILNIČNÍ OBRUBNÍK BO 15/25 (150/250/1000mm) - NÁŠLAP 100mm
- NÁJEZDOVÝ OBRUBNÍK BO 15/15 (150/150/1000mm) - NÁŠLAP 20mm
- ZÁHONOVÝ OBRUBNÍK BO 5/20 (50/200/500mm) - PŘEVÝŠENÝ 60mm
- ZÁHONOVÝ OBRUBNÍK BO 5/20 (50/200/500mm) - ZAPUŠTĚNÝ
- ODDĚLUJÍCÍ LAJNY BUDOU PROVEDENY ŘÁDKEM KLASICKÉ BETONOVÉ ZÁMKOVÉ DLAŽBY 200/200/80mm - ČERVENÁ BARVA VČ. VODOROVNĚHO DOPRAVNÍHO ZNAČENÍ V10b PROVEDENÉHO NÁSTRIKEM
- ULIČNÍ VPUST, KANALIZAČNÍ PŘÍPOJKA PVC DN 150
- DRENÁŽ DN 100
- VÝŠKOVÁ ÚPRAVA POVRCHOVÝCH ZNAKŮ
- STÁVAJÍCÍ SVISLÉ DOPRAVNÍ ZNAČENÍ

NAVRHOVAL		VYPRACOVAL		Zdeněk Vladyka s. r. o. Na Honech I, 5540, 760 05 - Zlín IČO - 064 09 393			
ZDENĚK VLADYKA		ZDENĚK VLADYKA					
<i>Zdeněk Vladyka</i>		<i>Zdeněk Vladyka</i>					
INVESTOR Město Uherský Brod, Masarykovo nám. 100, 688 17 Uherský Brod							
STAVBA	POLOPROPUSTNÉ PARKOVIŠTĚ MOČIDLA, UHERSKÝ BROD			FORMÁT:	4 A4	ÚČEL:	DUR+DSP+DPS
OBJEKT	SO 101 - PARKOVIŠTĚ SO 102 - PŘÍJEZDOVÁ KOMUNIKACE SO 103 - CHODNÍK PRO PĚŠÍ			DATUM:	II/2017	ZAK.ČÍSLO:	ZV II-2017
OBSAH	SITUACE			PROFESE: IO KOMUNIKACE			
				MĚR.:	1:250	Č.V.:	04
				Č.REVIZE:			