


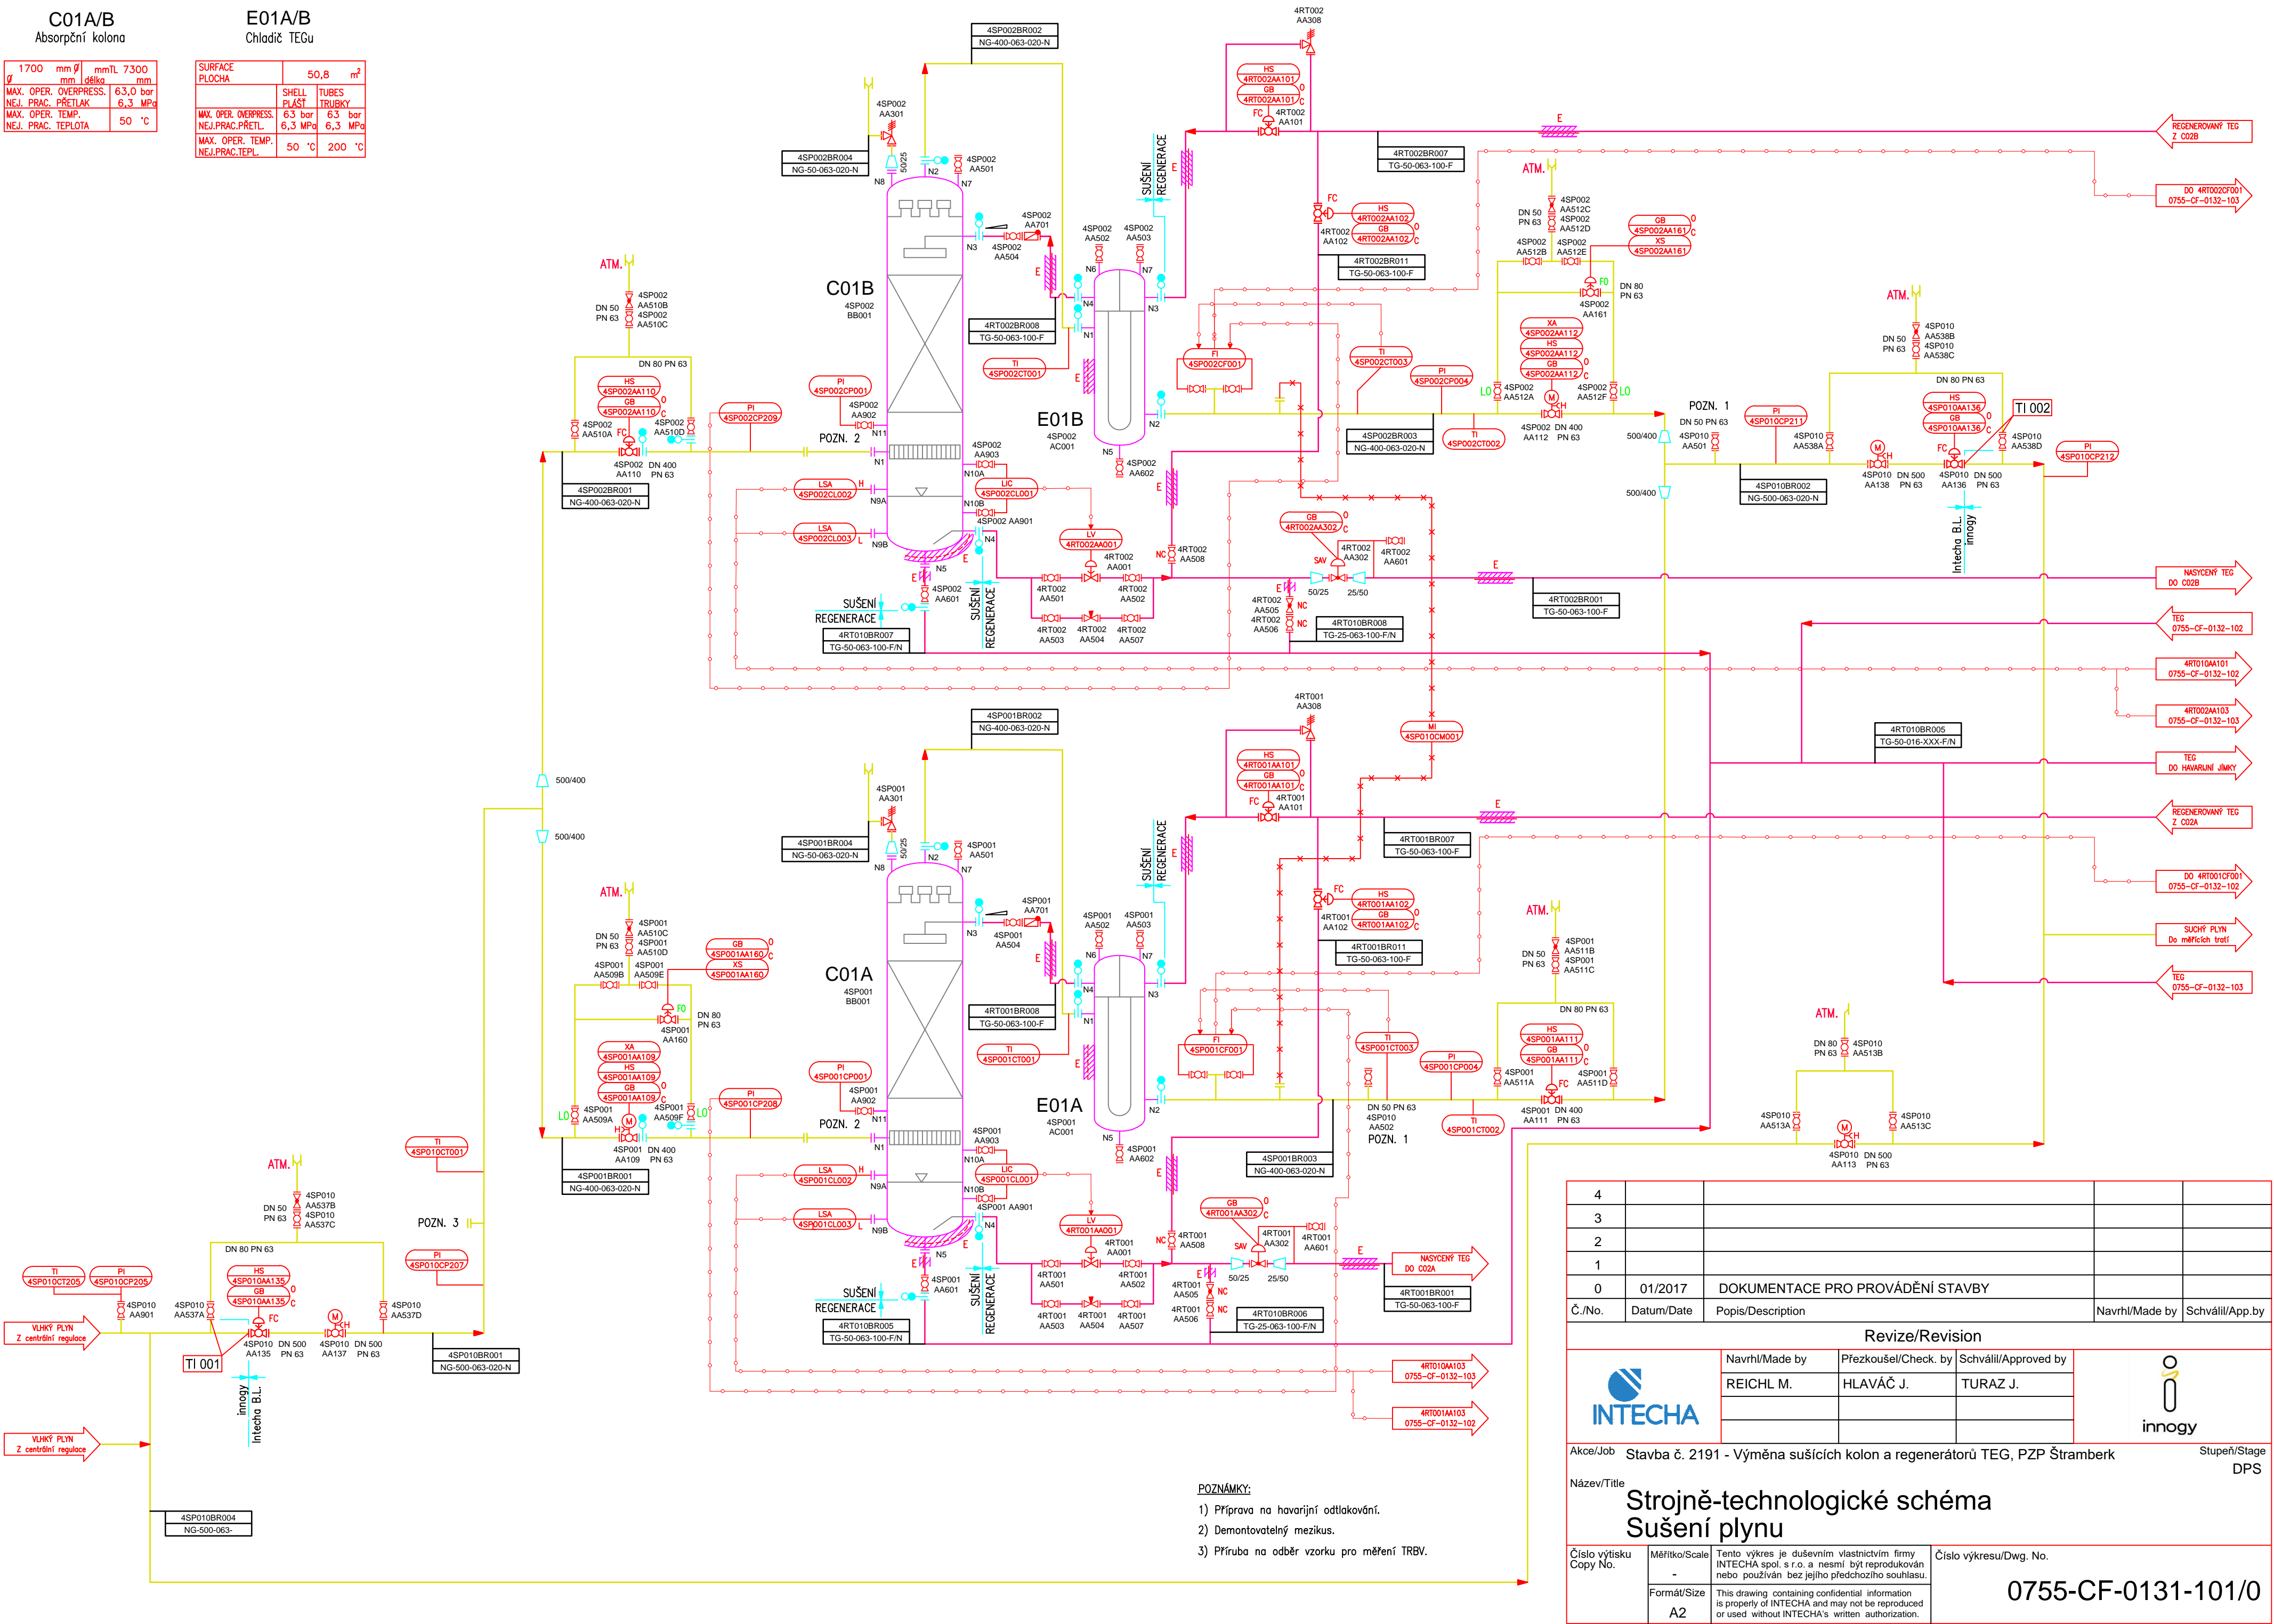

C01A/B
Absorpční kolona

| | | | |
|-----------------------|----------|-----------------------|----------|
| 1700 | mm | 7300 | mm |
| MAX. OPER. OVERPRESS. | 63,0 bar | MAX. OPER. OVERPRESS. | 63,0 bar |
| NEJ. PRAC. PŘETLAK | 6,3 MPa | NEJ. PRAC. PŘETLAK | 6,3 MPa |
| MAX. OPER. TEMP. | 50 °C | MAX. OPER. TEMP. | 50 °C |
| NEJ. PRAC. TEPLOTA | 50 °C | NEJ. PRAC. TEPLOTA | 50 °C |

E01A/B
Chladič TECu

| | | | |
|--|-------------------|---------------------|--|
| SURFACE PLOCHA | | 50,8 m ² | |
| | SHELL PLÁŠT | TUBES TRUBKY | |
| MAX. OPER. OVERPRESS. NEJ.PRAC.PŘETL. | 63 bar 6,3 MPa | 63 bar 6,3 MPa | |
| MAX. OPER. TEMP. NEJ.PRAC.TEPL. | 50 °C | 200 °C | |



| | | | | |
|---|---|--|----------------------|--|
| 4 | | | | |
| 3 | | | | |
| 2 | | | | |
| 1 | | | | |
| 0 | 01/2017 | DOKUMENTACE PRO PROVÁDĚNÍ STAVBY | | |
| Č./No. | Datum/Date | Popis/Description | Navrhl/Made by | Schválil/App.by |
| Revize/Revision | | | | |
|  | | Navrhl/Made by | Přezkoušel/Check. by | Schválil/Approved by |
| | | REICHL M. | HLAVÁČ J. | TURAZ J. |
| | | | | |
| | | | | |
| | |  | | |
| Akce/Job | Stavba č. 2191 - Výměna sušících kolon a regenerátorů TEG, PZP Štamberk | | | Stupeň/Stage DPS |
| Název/Title | Strojně-technologické schéma Sušení plynu | | | |
| Číslo výřisku Copy No. | Měřítko/Scale - | Tento výkres je duševním vlastnictvím firmy INTECHA spol. s r.o. a nesmí být reprodukován nebo používán bez jejího předchozího souhlasu. | | Číslo výkresu/Dwg. No. 0755-CF-0131-101/0 |
| | Formát/Size A2 | This drawing containing confidential information is property of INTECHA and may not be reproduced or used without INTECHA's written authorization. | | |