



Půdorys střechy

Stávající stav

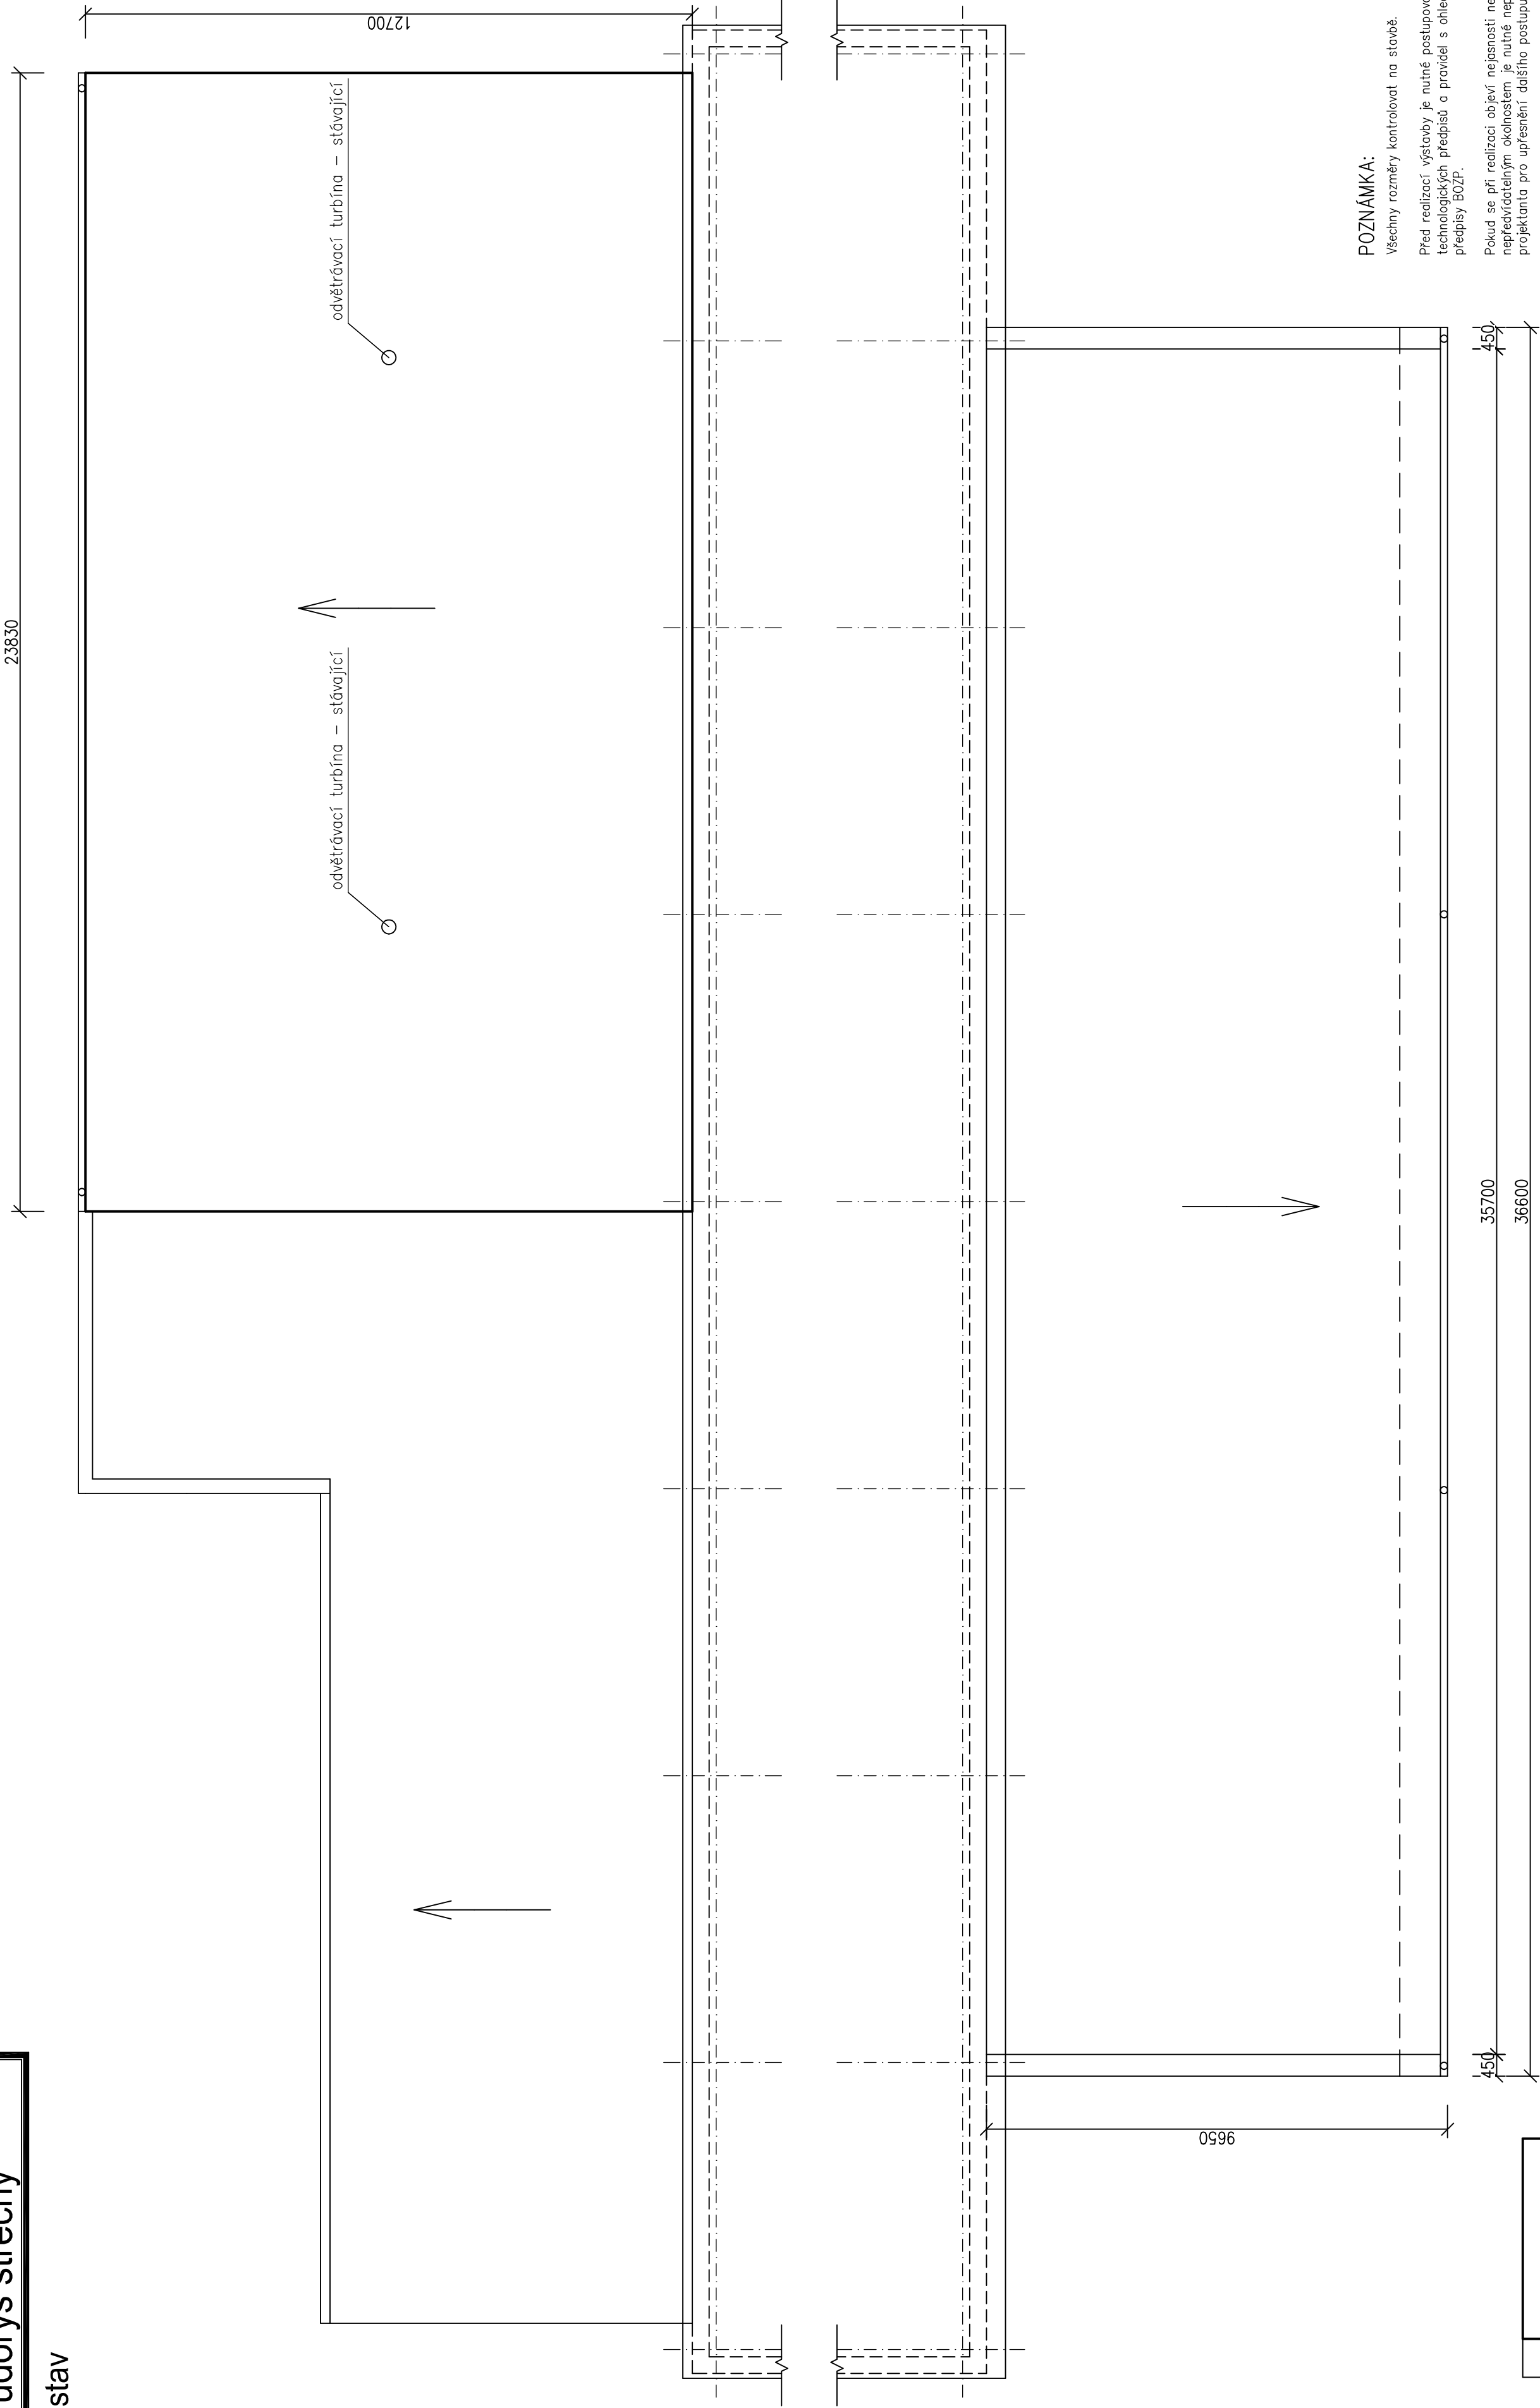

POZNÁMKA:

Všechny rozměry kontrolovat na stavbě.
Před realizací výstrobky je nutné postupovat dle platných ČSN a technologických předpisů a provádat s ohledem na všechny platné předpisy BOZP.
Pokud se při realizaci objeví nejasnosti nebo dojde k nepřeváděním okolnostem je nutné neprodleně kontaktovat projektanta pro upřesnění dalšího postupu práce.

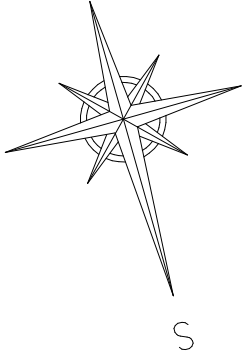

Stávající krytina
šatny – bez úprav

Provádění nové krytiny

Stávající krytina sportovní haly – bez úprav

Provádění nové krytiny

Projektant:	Vyracoval:	
	Ing. Karel Vrbický	Vrbický
Akce:		
Oprava střešního pláště sportovní haly č.p. 1037 Holubova ul., Holice v Čechách		
Výkres:		
Půdorys střechy STAVAJÍCÍ STAV		
Investor: Město Holice, IČ: 00273571 Holuba 1, 53401 Holice		
Zakázka:		--
Měřítko:		1:100
Datum:		07/2017
Č. výkr.		1.