

33-060080-VKM

4 22-060080-VKM

22-060080-VKM


33-060140-VKM

10-090040-VKM

22-060090-VKM

5

22-060090-VKM

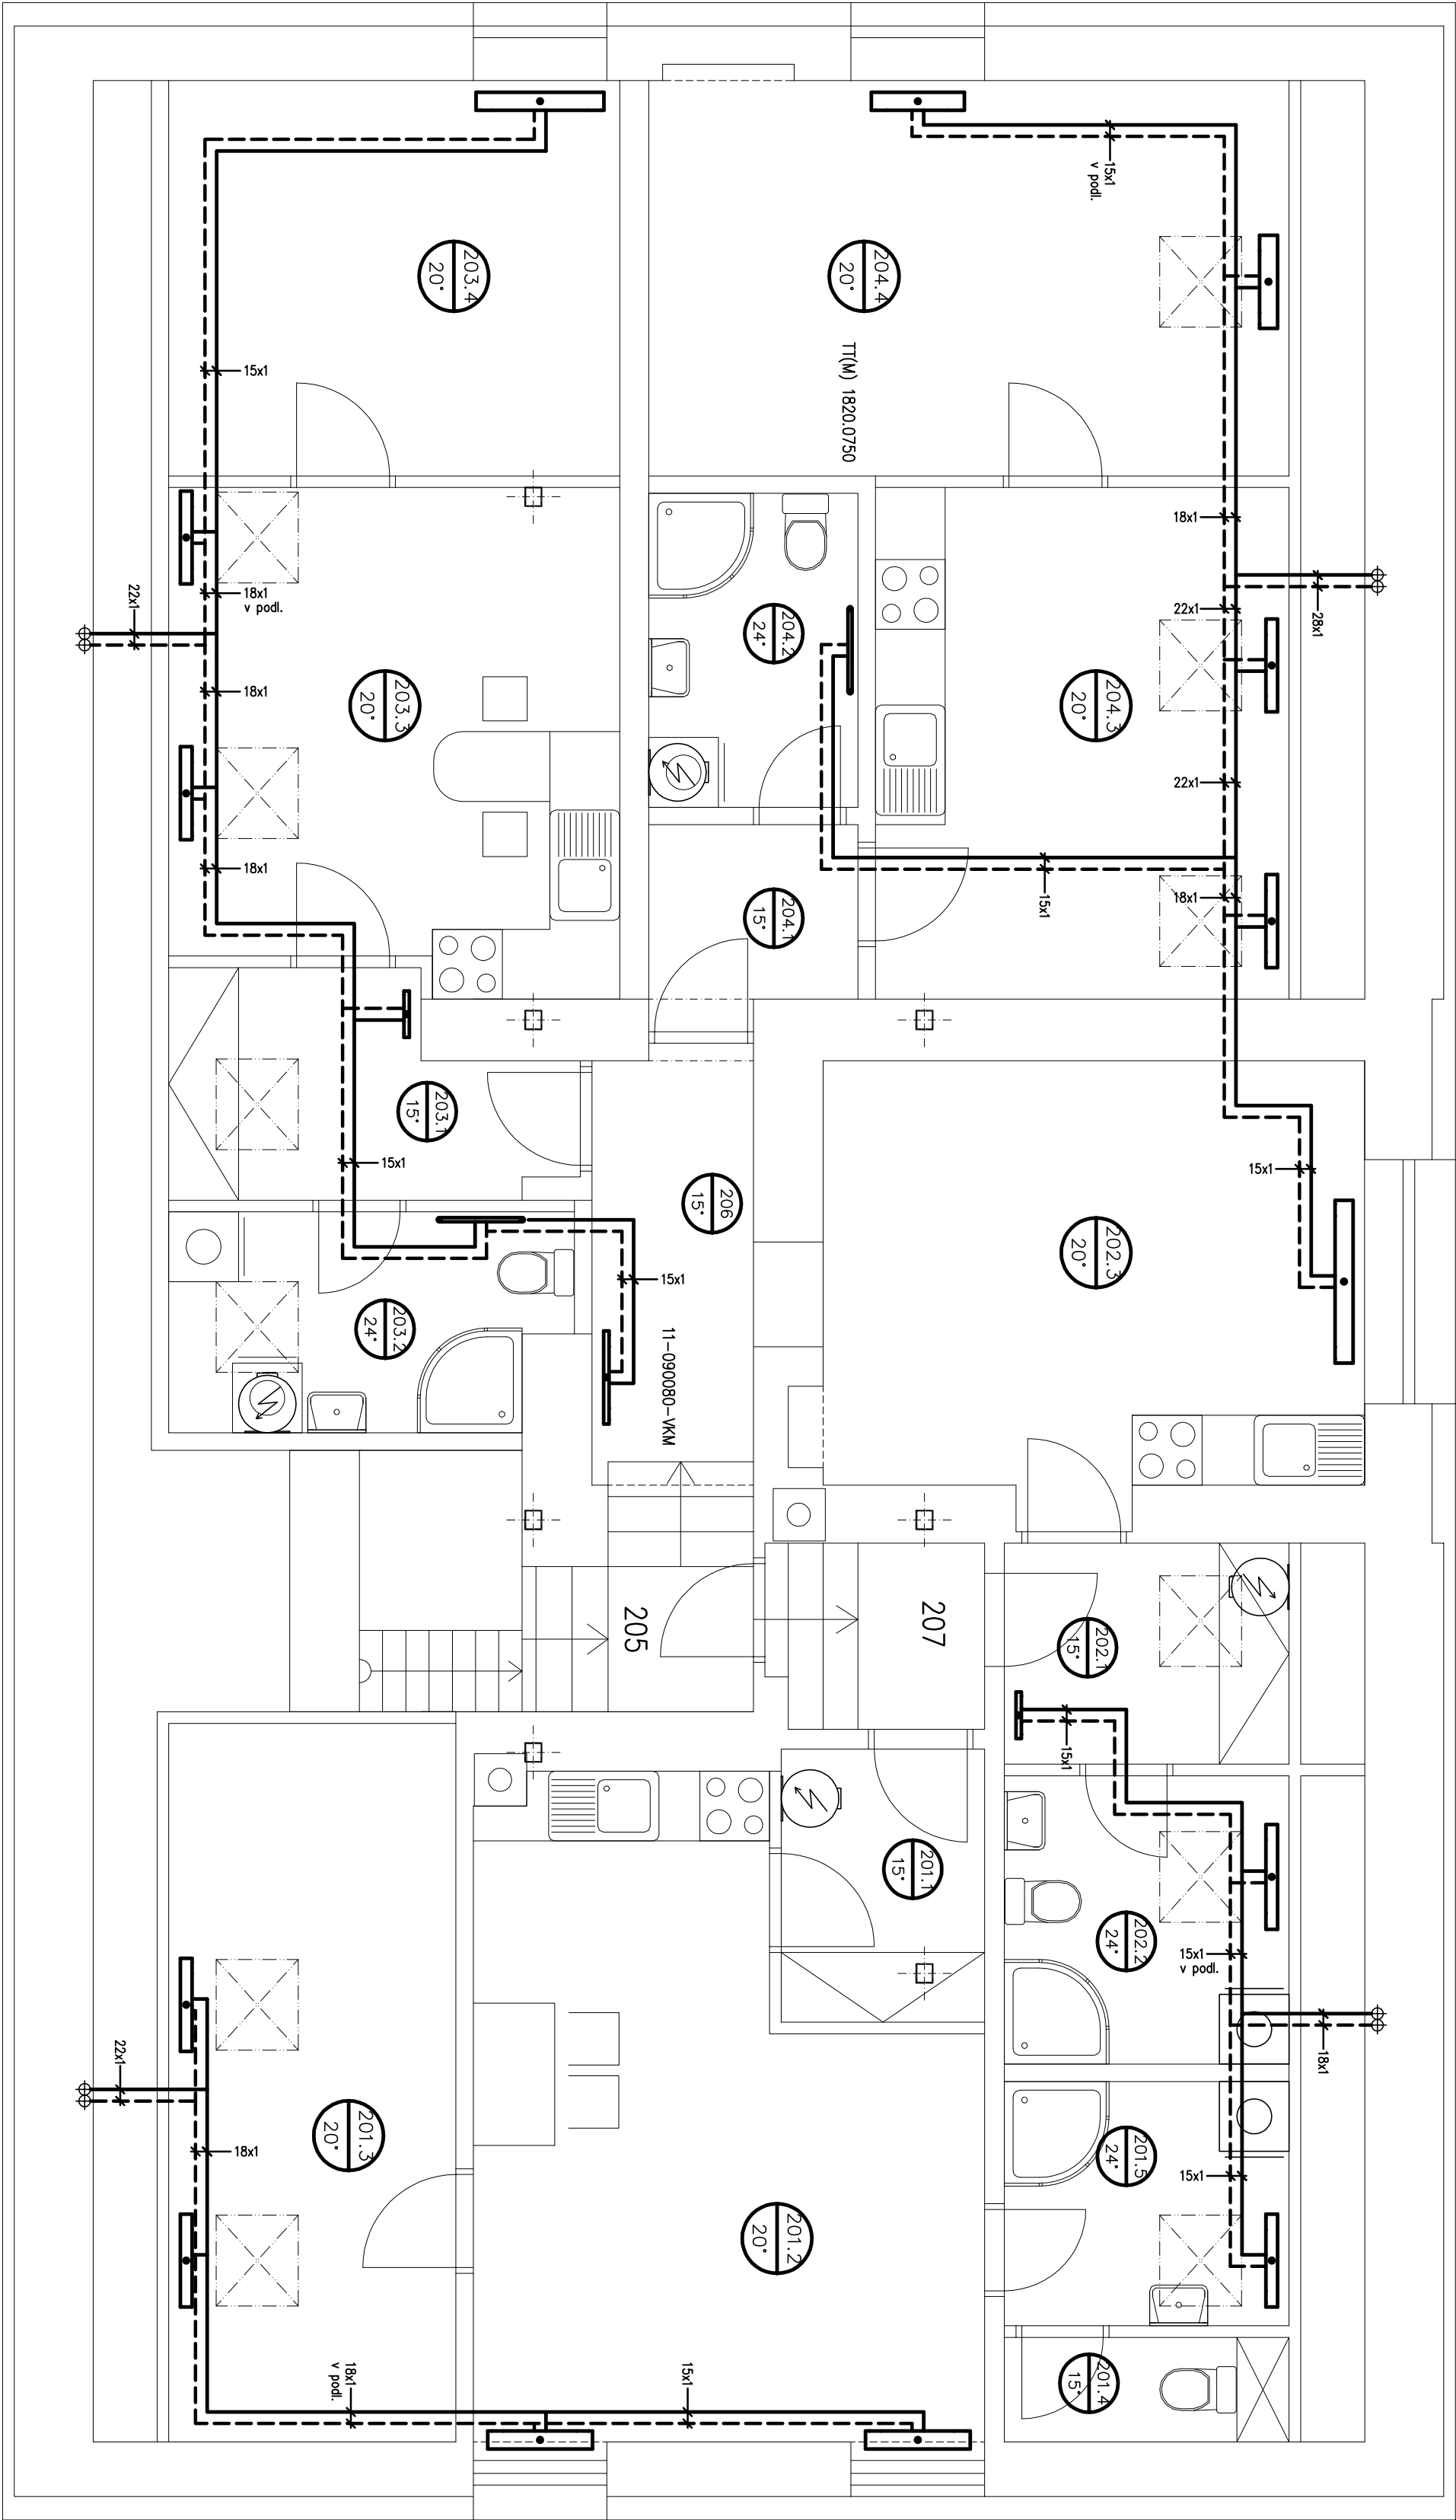

33-060080-VKM

33-060090-VKM

33-060110-VKM

33-060090-VKM

TEPELNÝ VÝKON DLE ČSN EN 12831

Byt č.5

Číslo	Název	Plocha	tep.výkon
201.1	Zádvěří	15°C 3,59m2	163 W
201.2	Obývací pokoj + KK 20	22,43m2	1897 W
201.3	Pokoj	20°C 15,53m2	1173 W
201.4	WC	15°C 1,80m2	65 W
201.5	Koupelna	24°C 5,39m2	521 W

Byt č.6

202.1	Zádvěří	15°C 4,66m2	211 W
202.2	Koupelna	24°C 6,07m2	587 W
202.3	Obývací pokoj + KK 20	17,41m2	1473 W

Byt č.7

203.1	Zádvěří	15°C 5,83m2	264 W
203.2	Koupelna	24°C 6,25m2	604 W
203.3	Kuchyně	20°C 16,23m2	1225 W
203.4	Pokoj	20°C 13,58m2	1148 W

Byt č.8

204.1	Zádvěří	15°C 2,95m2	134 W
204.2	Koupelna	24°C 4,86m2	470 W
204.3	Kuchyně	20°C 15,66m2	1182 W
204.4	Pokoj	20°C 19,44m2	1644 W

Společné prostory

205	Schodiště	15°C 10,04m2	
206	Chodba	15°C 4,82m2	644 W
207	Chodba	15°C 2,93m2	

22-060080-VKM

3

22-060080-VKM

11-090040-VKM

TT(M) 1820,0750

22-060080-VKM

2

22-060080-VKM

Projektant : Ing. Karel Vrbický		Vyrobeno : Ing. Josef Sedláč	
Adce : Rekonstrukce č.p. 59, Hradecká ul., Holice		PROJEKČNÍ KANCELÁŘ	
ÚSTŘEDNÍ VYTÁPĚNÍ		Projekce Vrbický s.r.o.	
Přidorys 2.N.P.		Město Holice z.s.	
Výkres :		534 of Holice	
Stupň : 1:50		Tel.: 468923008, 731528133	
Investor : Město Holice		Měřítko : 1:50	
Holibova 1, 53401 Holice, IČ: 00273571		Číslo zadávký : .	
Datum : 11/2016		Číslo výkresu : UT2	