



Pohled jižní

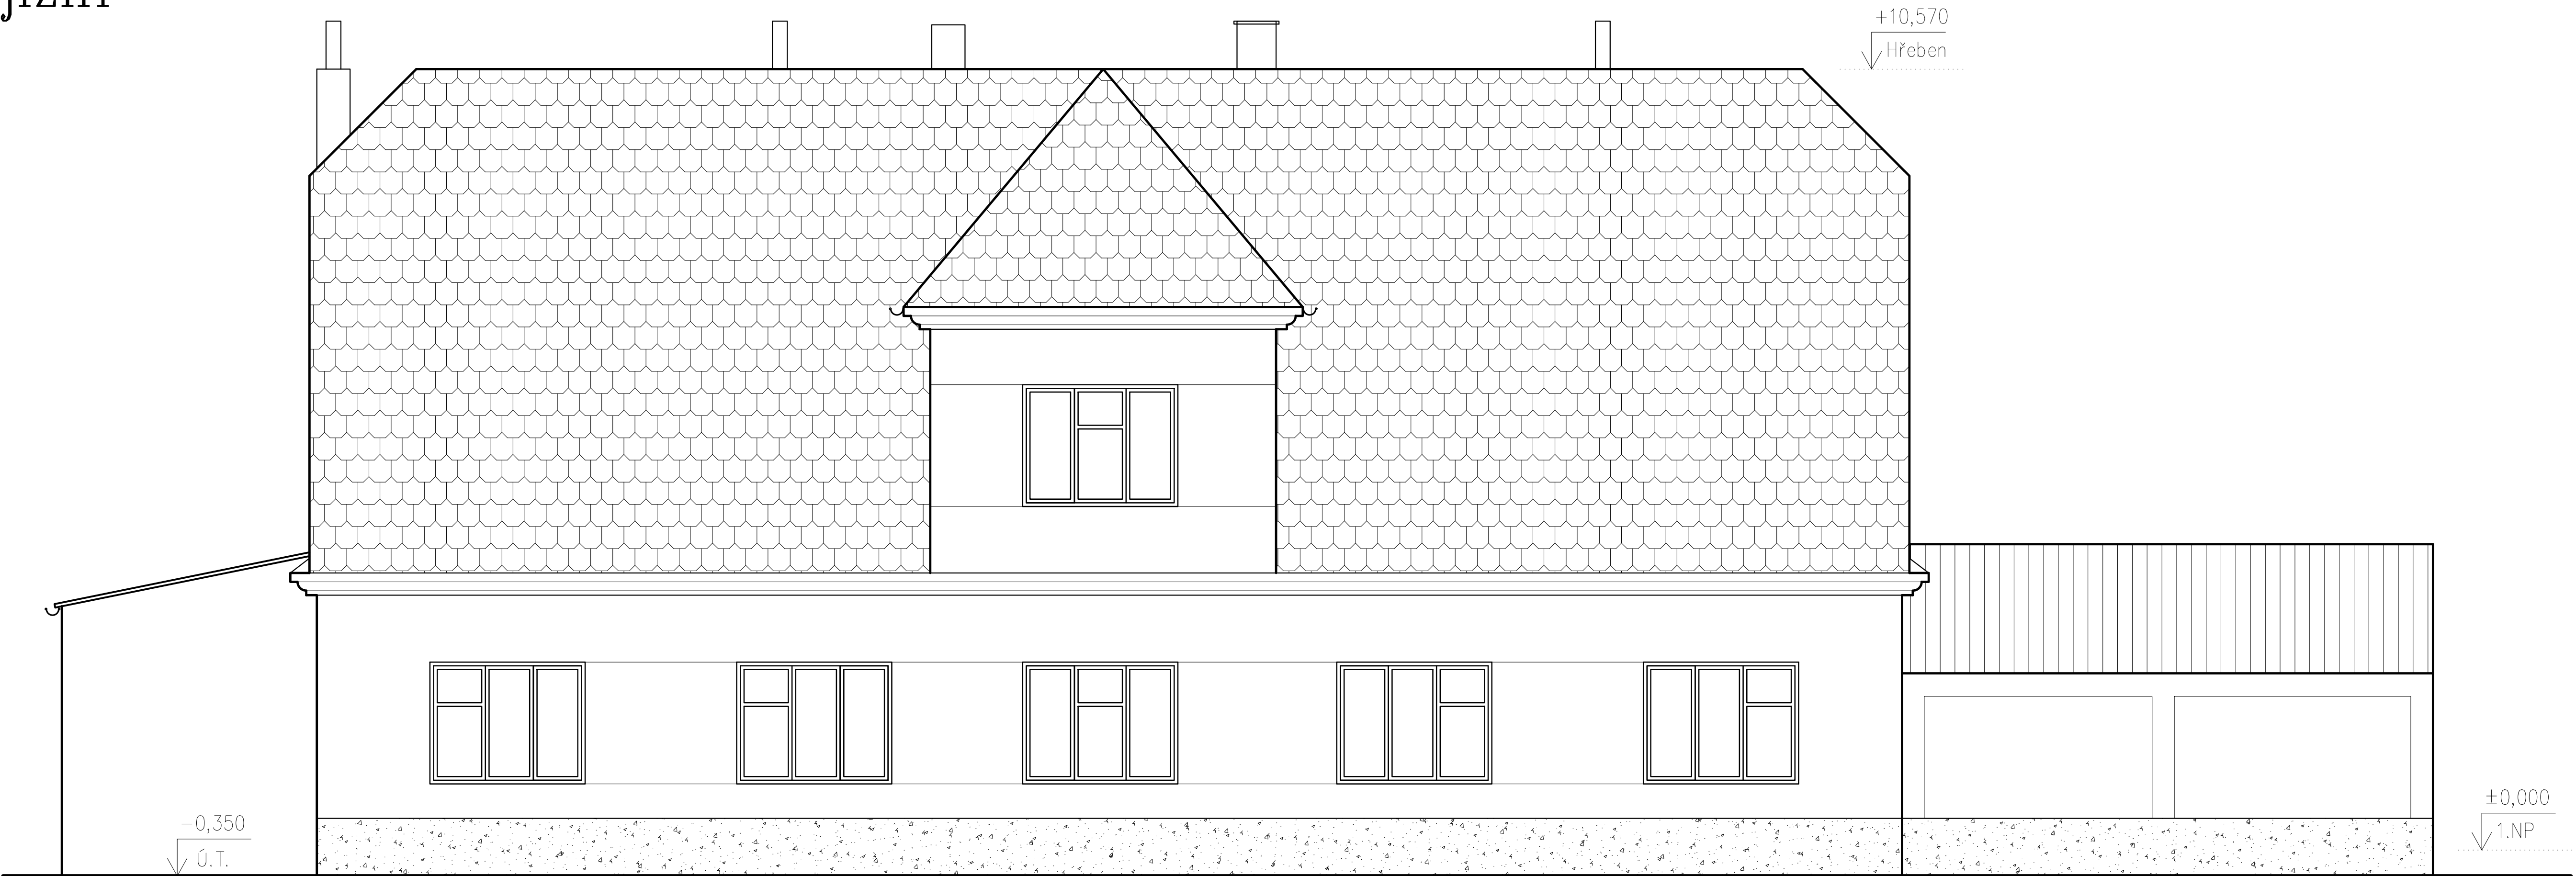

Pohled východní



Projektant:	Vypracoval:	<div> PROJEKCE VRBICKÝ s.r.o. náměstí T.G. Masaryka 24 534 01 Holice v Č. tel. 466 923 008, 731 528 133</div>	
Ing. Karel Vrbický	Vrbický		
Akce: Rekonstrukce č.p. 59 Hradecká ul., Holice		Zakázka: 3246	
Výkres: Pohled jižní a východní STÁVAJÍCÍ STAV		Měřítko: 1:100	
Stupeň: DOKUMENTACE PRO PROVÁDĚNÍ STAVBY		Datum: 12/2016	
Investor: Město Holice, Holubova 1, 53401 Holice, IČ: 00273571		Č.výkr. 8.	