



Detail parapetu a nadpraží

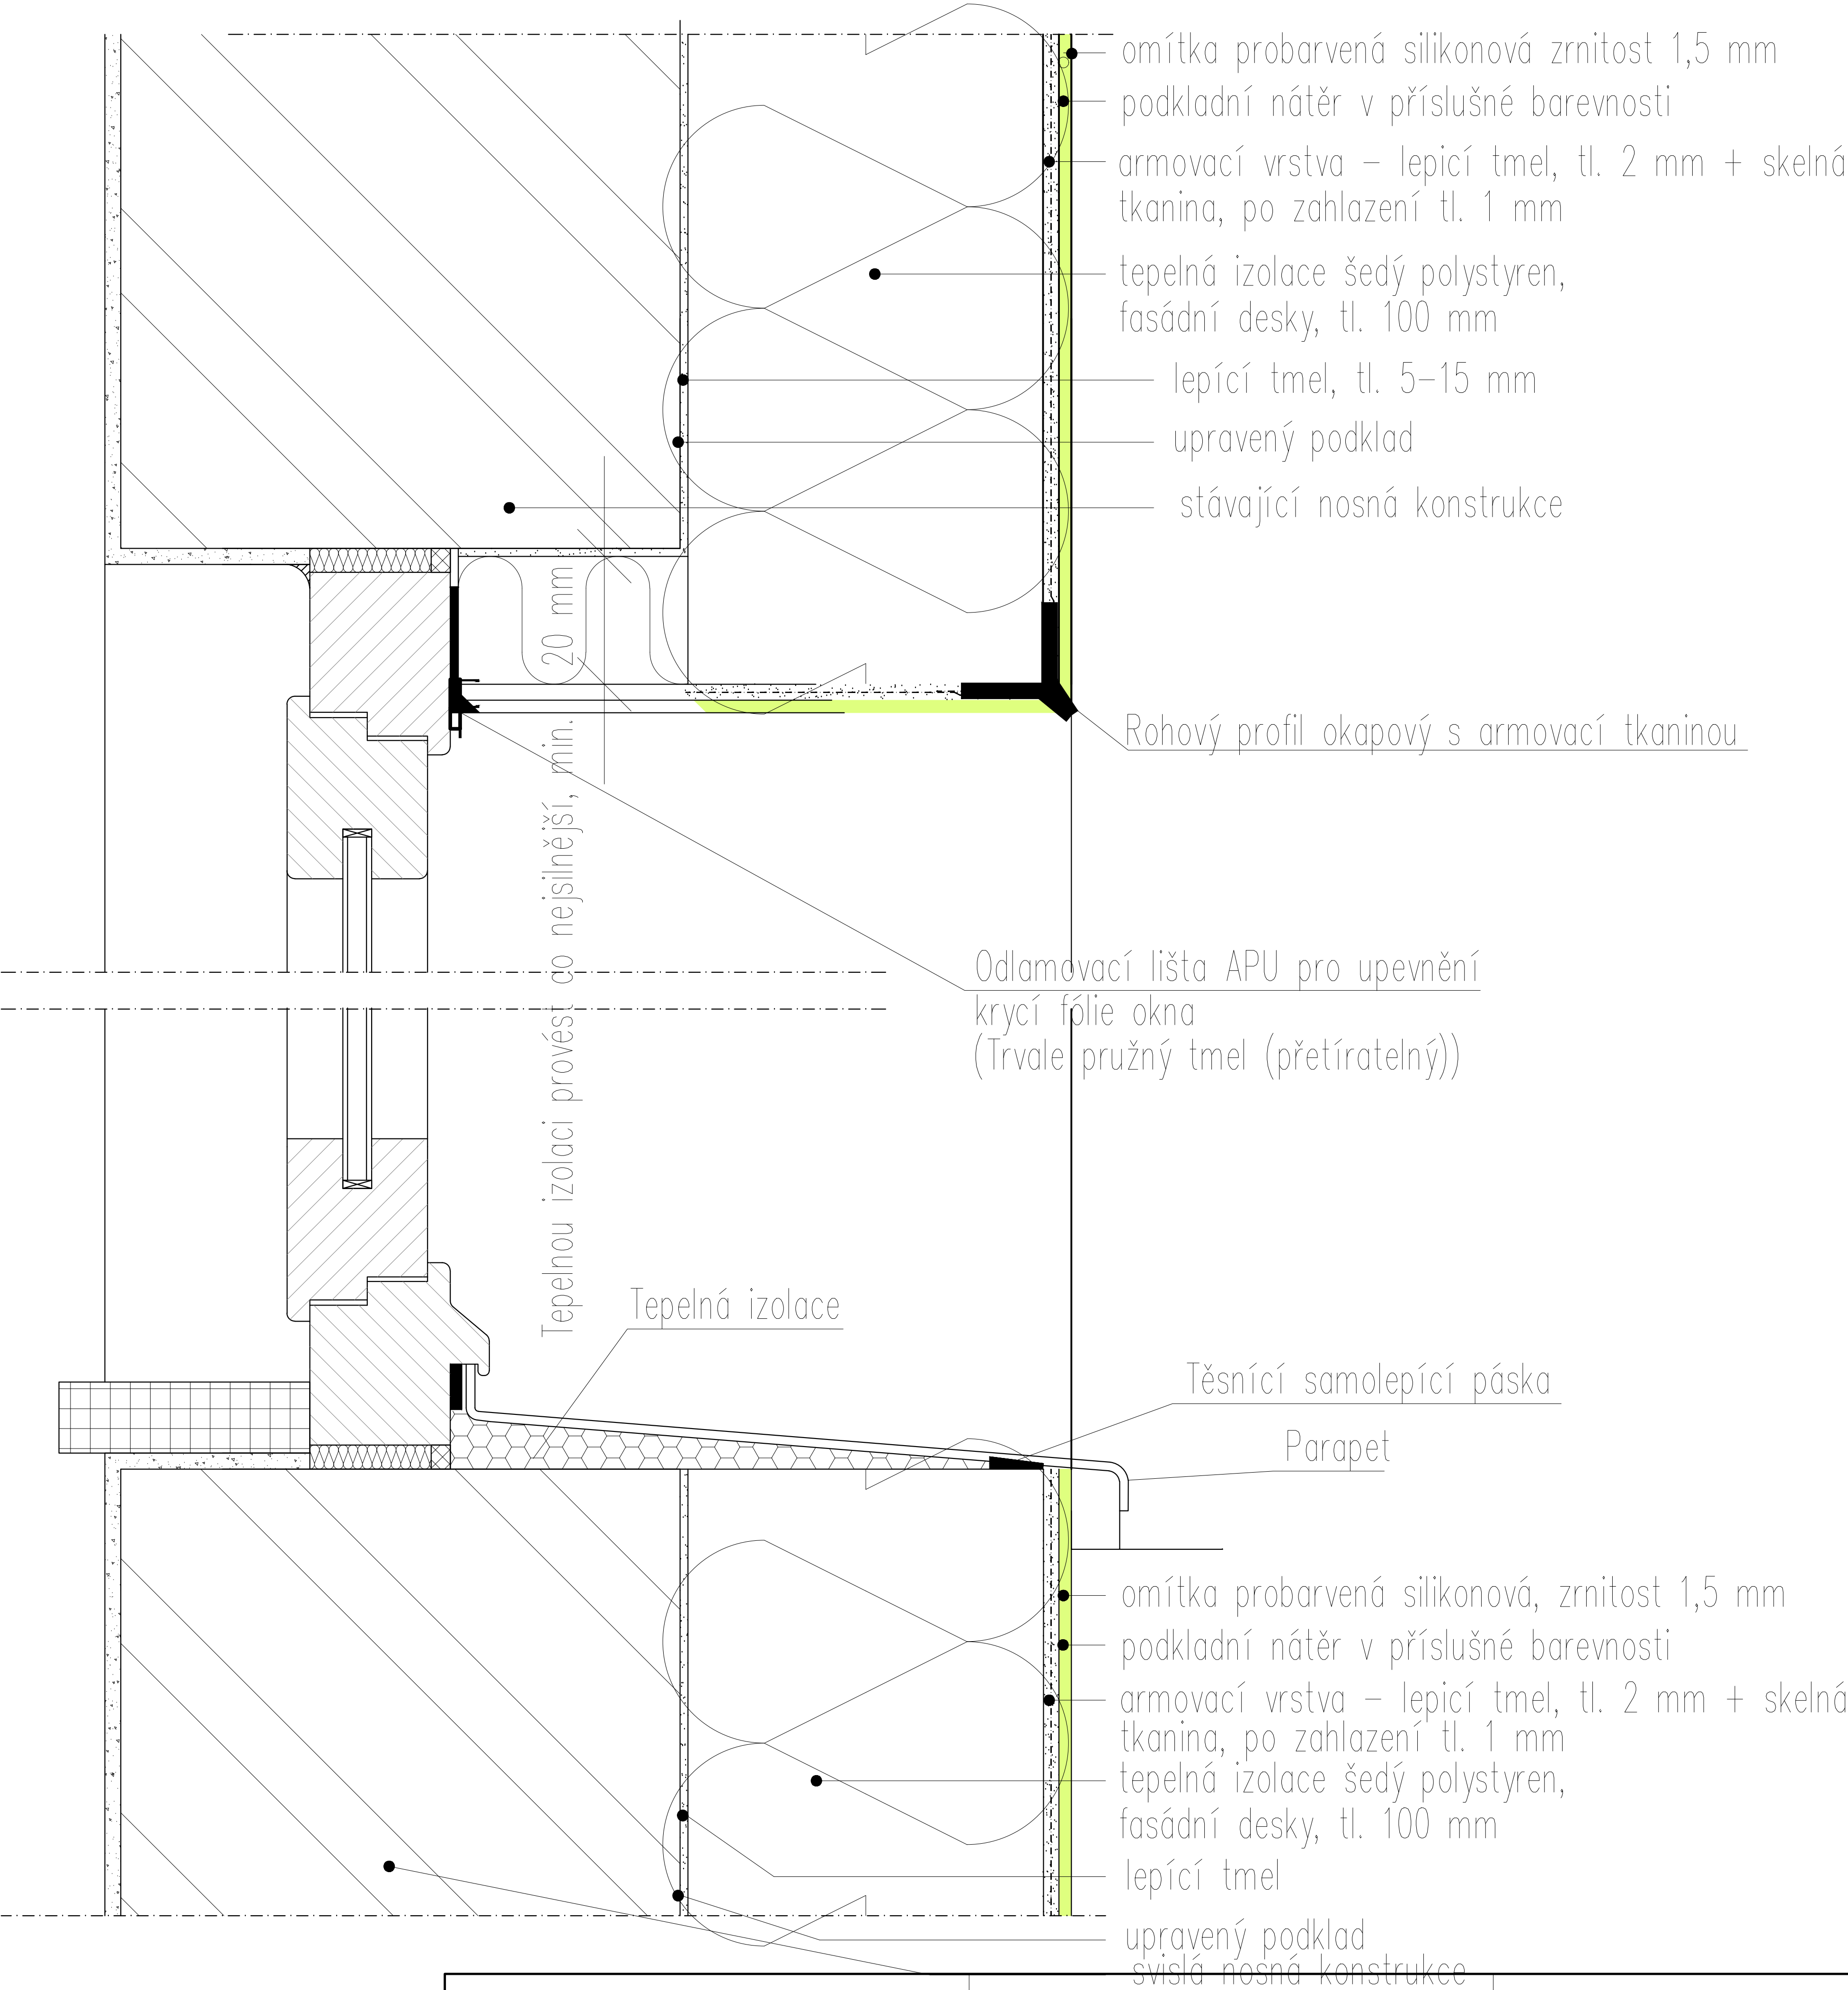

Projektant:	Vypracoval:	<div><div>PROJEKČNÍ KANCELÁŘ</div><div>PROJEKCE VRBICKÝ s.r.o.</div><div>náměstí T.G. Masaryka 24 534 01 Holice v Č. tel. 466 923 008, 731 528 133</div></div>	
Ing. Karel Vrbický	Vrbický		
Akce: Rekonstrukce č.p. 59 Hradecká ul., Holice			
Výkres: Detail parapetu a nadpraží oken		Zakázka: 3246	
Investor: Město Holice, Holubova 1, 53401 Holice, IČ:00273571		Datum: 12/2016	Č.výkr. 49.