
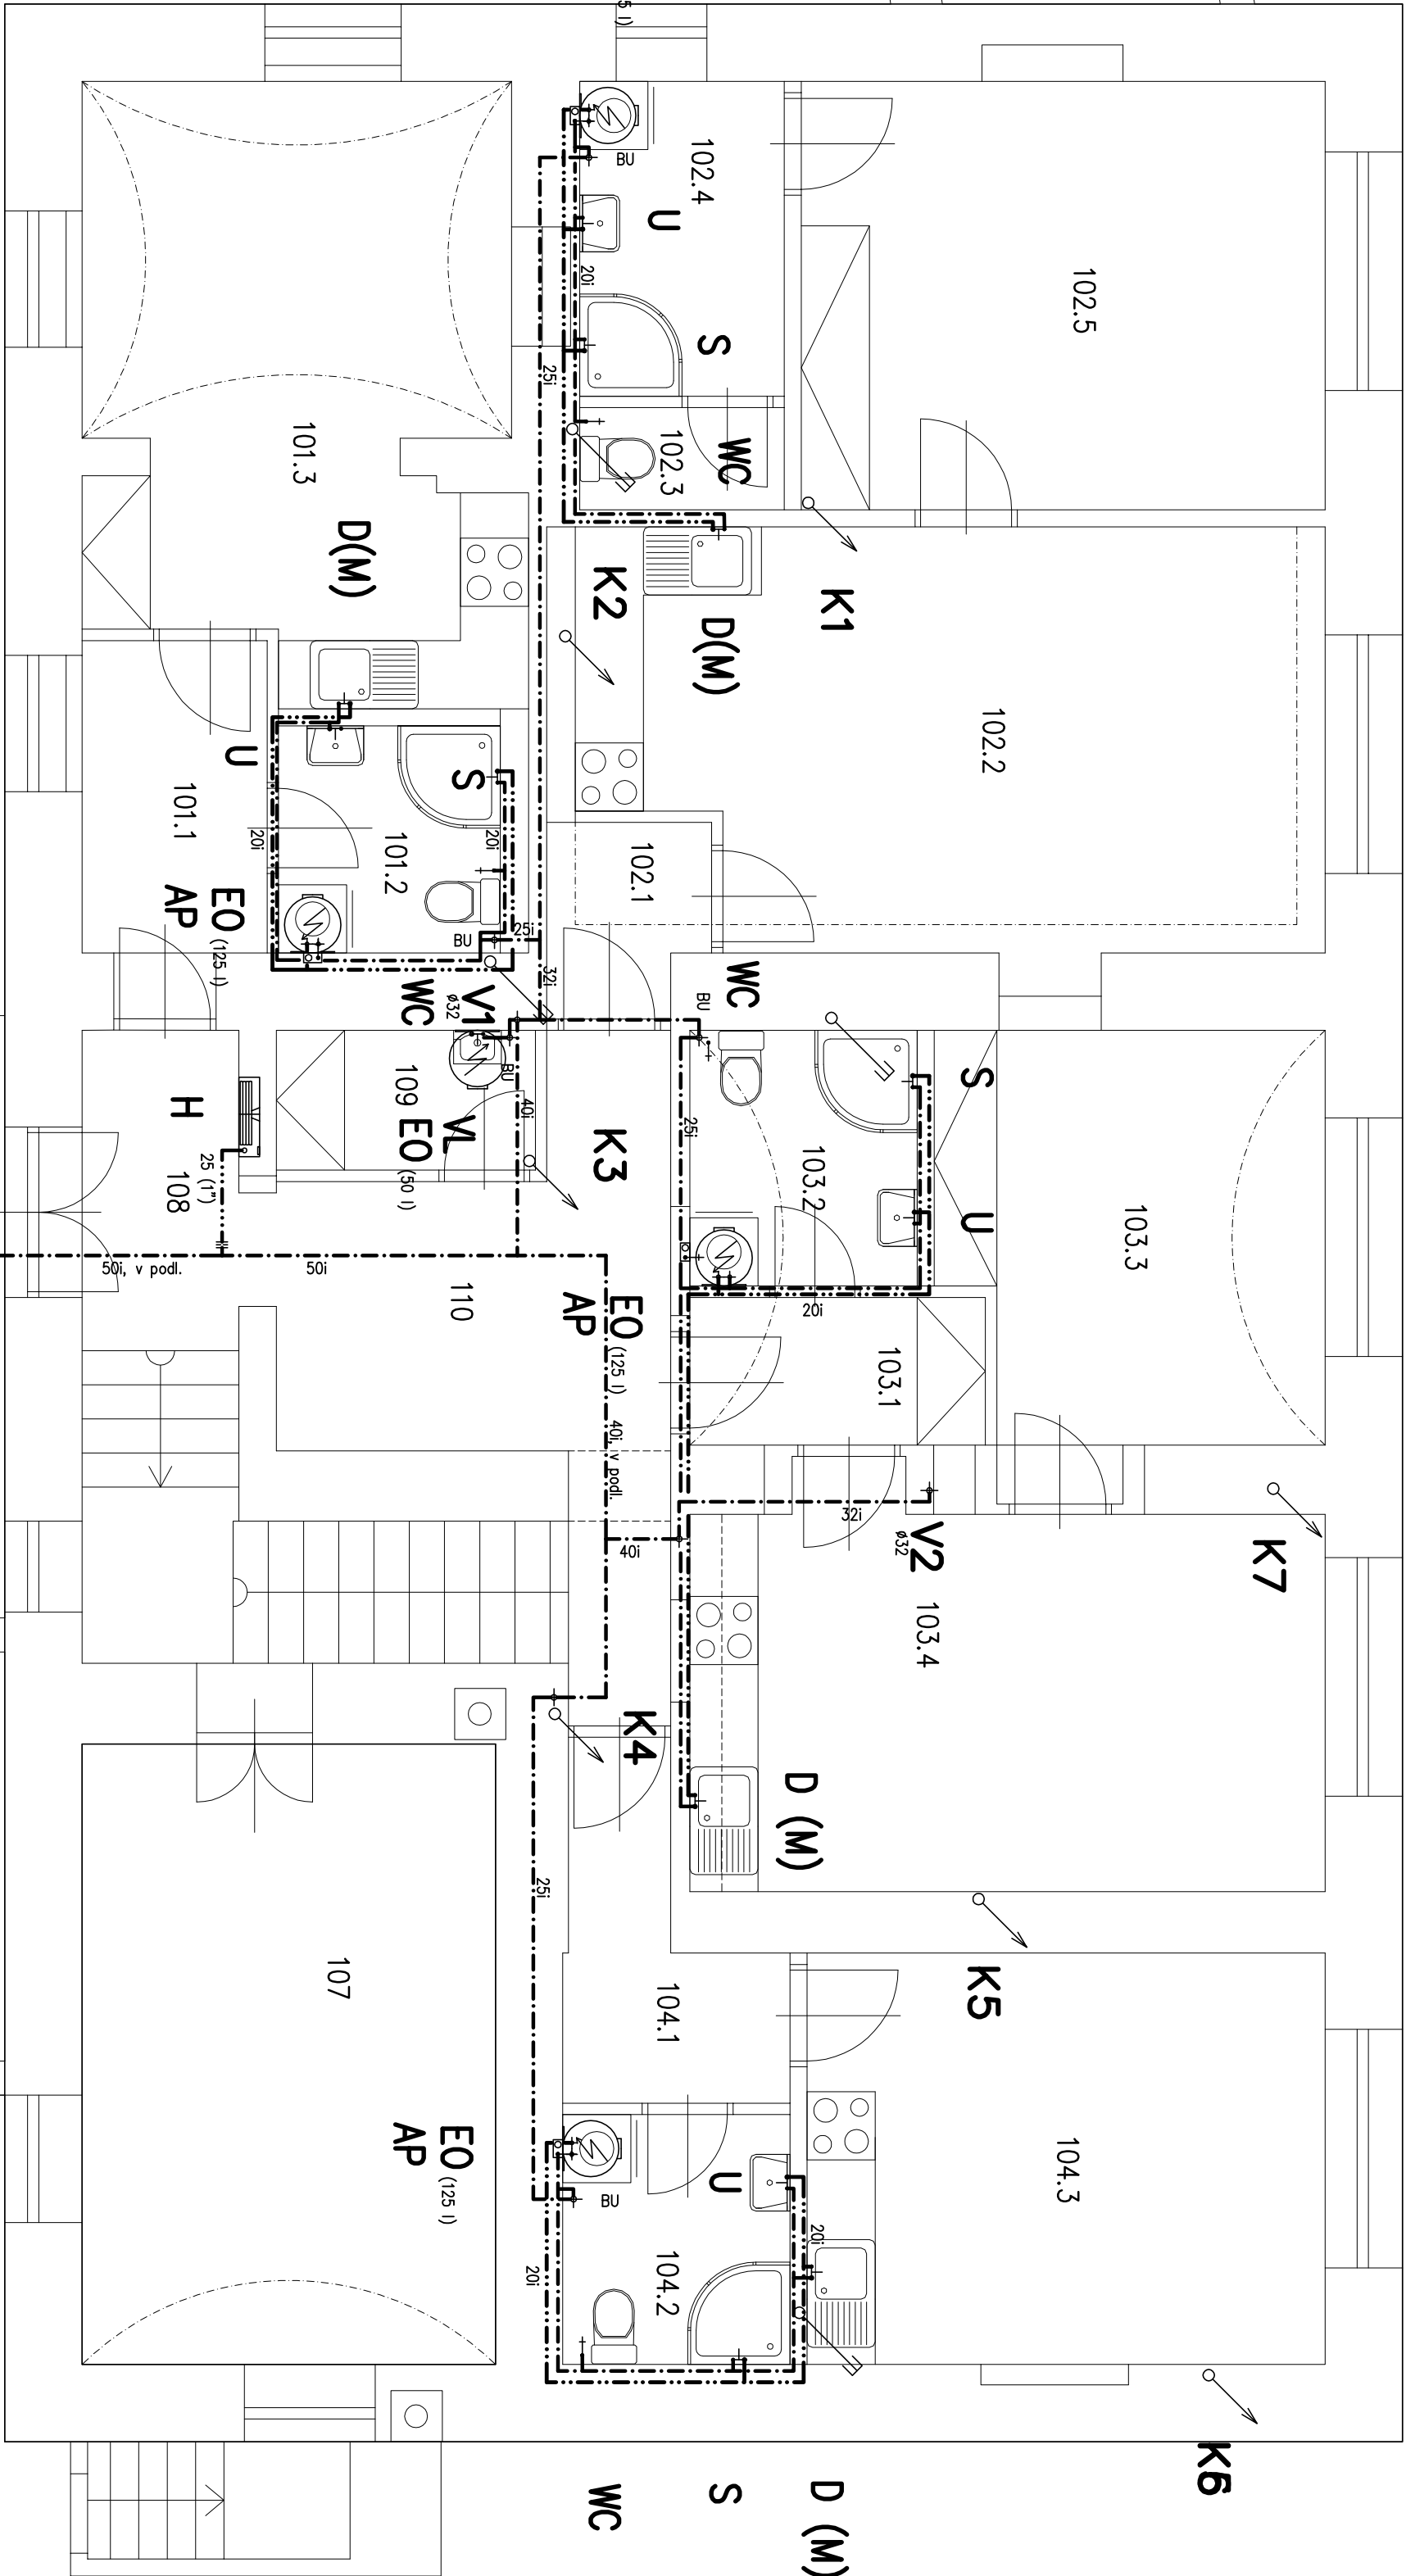


RŠ

RŠ

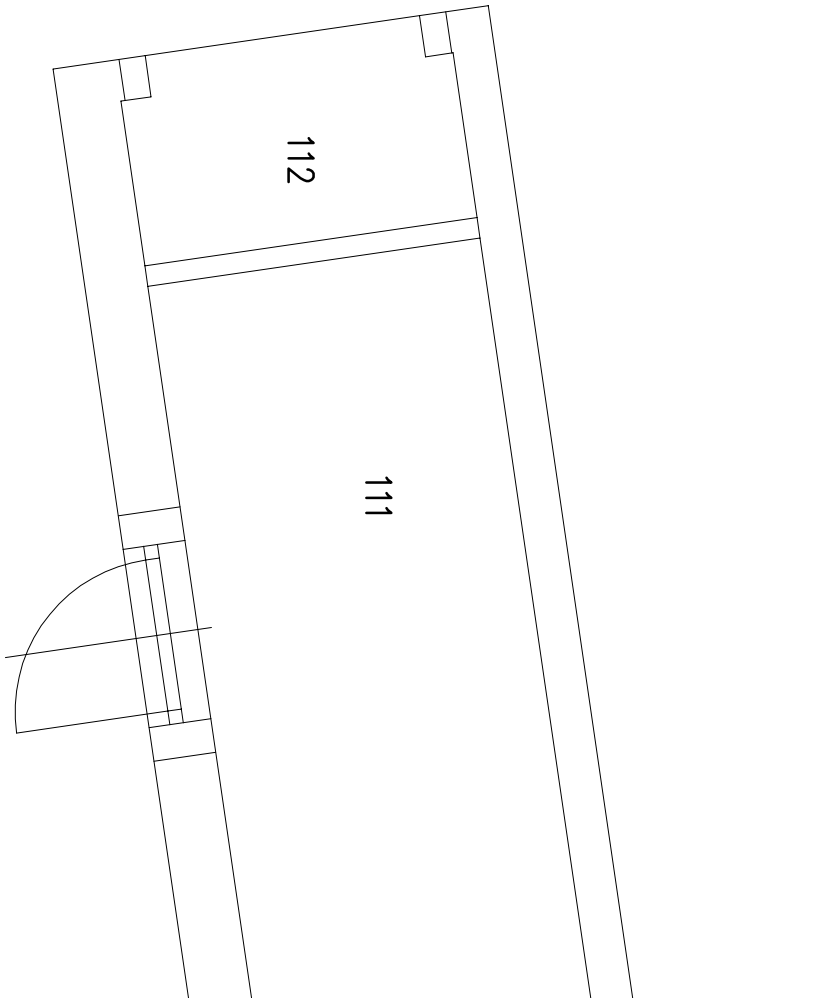

**TABULKA MÍSTNOSTI – 1.NP**

Číslo	Název	Plocha
101.1	Zobčerst	4,48m2
101.2	Koupelna	3,90m2
101.3	Obývací pokoj + KK	19,94m2

**Býť č.2**

102.1	Zobčerst	2,29m2
102.2	Kuchyně	23,51m2
102.3	WC	1,82m2
102.4	Koupelna	4,98m2
102.5	Pokoje	17,37m2

**Býť č.3**

103.1	Zobčerst	3,38m2
103.2	Koupelna	4,50m2
103.3	Kuchyně	19,07m2
103.4	Pokoje	12,36m2

**Býť č.4**

104.1	Zobčerst	4,35m2
104.2	Koupelna	4,40m2
104.3	Obývací pokoj + KK	16,51m2

**Společné prostory**

105	Terasa	13,78m2
106	Sašerna	8,28m2
107	Technická místnost	19,87m2
108	Zobčerst + schodiště	13,93m2
109	Úklidová místnost	2,80m2
110	Chodba	12,18m2
111	Kolárna + kočárkárna	13,05m2
112	Prostor pro popelnice	3,50m2

**LEGENDA:**

- K1 – K7 KANALIZAČNÍ STOUPAČKA (lit. s odvětráním nad střešní)
- V1 – V2 VODOVODNÍ STOUPAČKA
- RŠ – REVIZNÍ ŠACHTA KANALIZACE (TYPOVÁ PLAST MIN. Ø 400)
- HUY+VDM – HLAVNÍ UZÁVĚR VODY A VODOMĚR VE VODOMĚRNÉ ŠACHTĚ
- BU – BYTOVÝ UZÁVĚR KK-25 VČ. PODRUŽNÉHO VODOMĚRU (1/2")
- WC – KLOZETOVÁ MÍŠA KOMBI VČ. PŘÍPOJ. VENTILU
- U – UMÝVADLO VČ. BATERIE A ZAPACH. UZÁVĚRKY
- D – DŘEŽ (KUCH. LINKA) VČ. BATERIE A ZAPACH. UZÁVĚRKY (S ODB. PRO M)
- AP – AUTOMAT. PRAČKA – KOHOUT A ZAPACH. UZÁVĚRKA (DŘEŽ)
- M – MYČKA – ALT. KOHOUT A ZAPACH. UZÁVĚRKA (DŘEŽ)
- ZU – ZAPACHOVÁ UZÁVĚRKA – ODVOD KONDENZÁTU KOTLE UT
- H – HYDRANT S TVAROVÉ SÍTAČOU HADICI D25/30
- EO – EL. OHŘÍVAK ZASOBNÍKOVÝ

- KANALIZACE – PVC (Ø 70 – 150)
- - - - - PŘÍPOJOVACÍ – NOVODUR (Ø40, 50)
- - - - - VODOVOD – STUŽENÁ VODA – PP-R (Ø 20 – 50)
- - - - - VODOVOD – TEPLÁ UŽ. VODA – PP-R (Ø 20, 25)

POZNÁMKA: – ZAŘÍZOVACÍ PŘEDMĚTY A BATERIE BUDOU VE STANDARDNÍM PROVĚZENÍ  
TYPY A CENOVOU ÚROVEŇ NUTNO KONZULTOVAT S INVESTOREM  
– ROZVODY VODY MOHOU BÝT ALT. VEDENY V PODLAŽE

Projektant :	Ing. Karel Vrbický	Vypracoval :	Ing. Josef Sedláč
Mise :	Rekonstrukce č.p. 59, Hradecká ul., Holice		
Výkres :	<b>ZDRAVOTNÍ TECHNIKA</b> <b>Půdorys 1.N.P. – vodovod</b>		
Stupně :		Upraveno :	1:50
Investor :	Město Holice Holubova 1, 53401 Holice, IČ: 00273571	Datum :	11/2016
		Číslo výkresu :	<b>ZT4</b>

PROJEKČNÍ KANCELÁŘ

Projekte Vrbický s.r.o.  
Nám. T.G. Masaryka 24  
534 01 Holice v Č.  
IČ: 06932506 / 751528133