

LEGENDA:




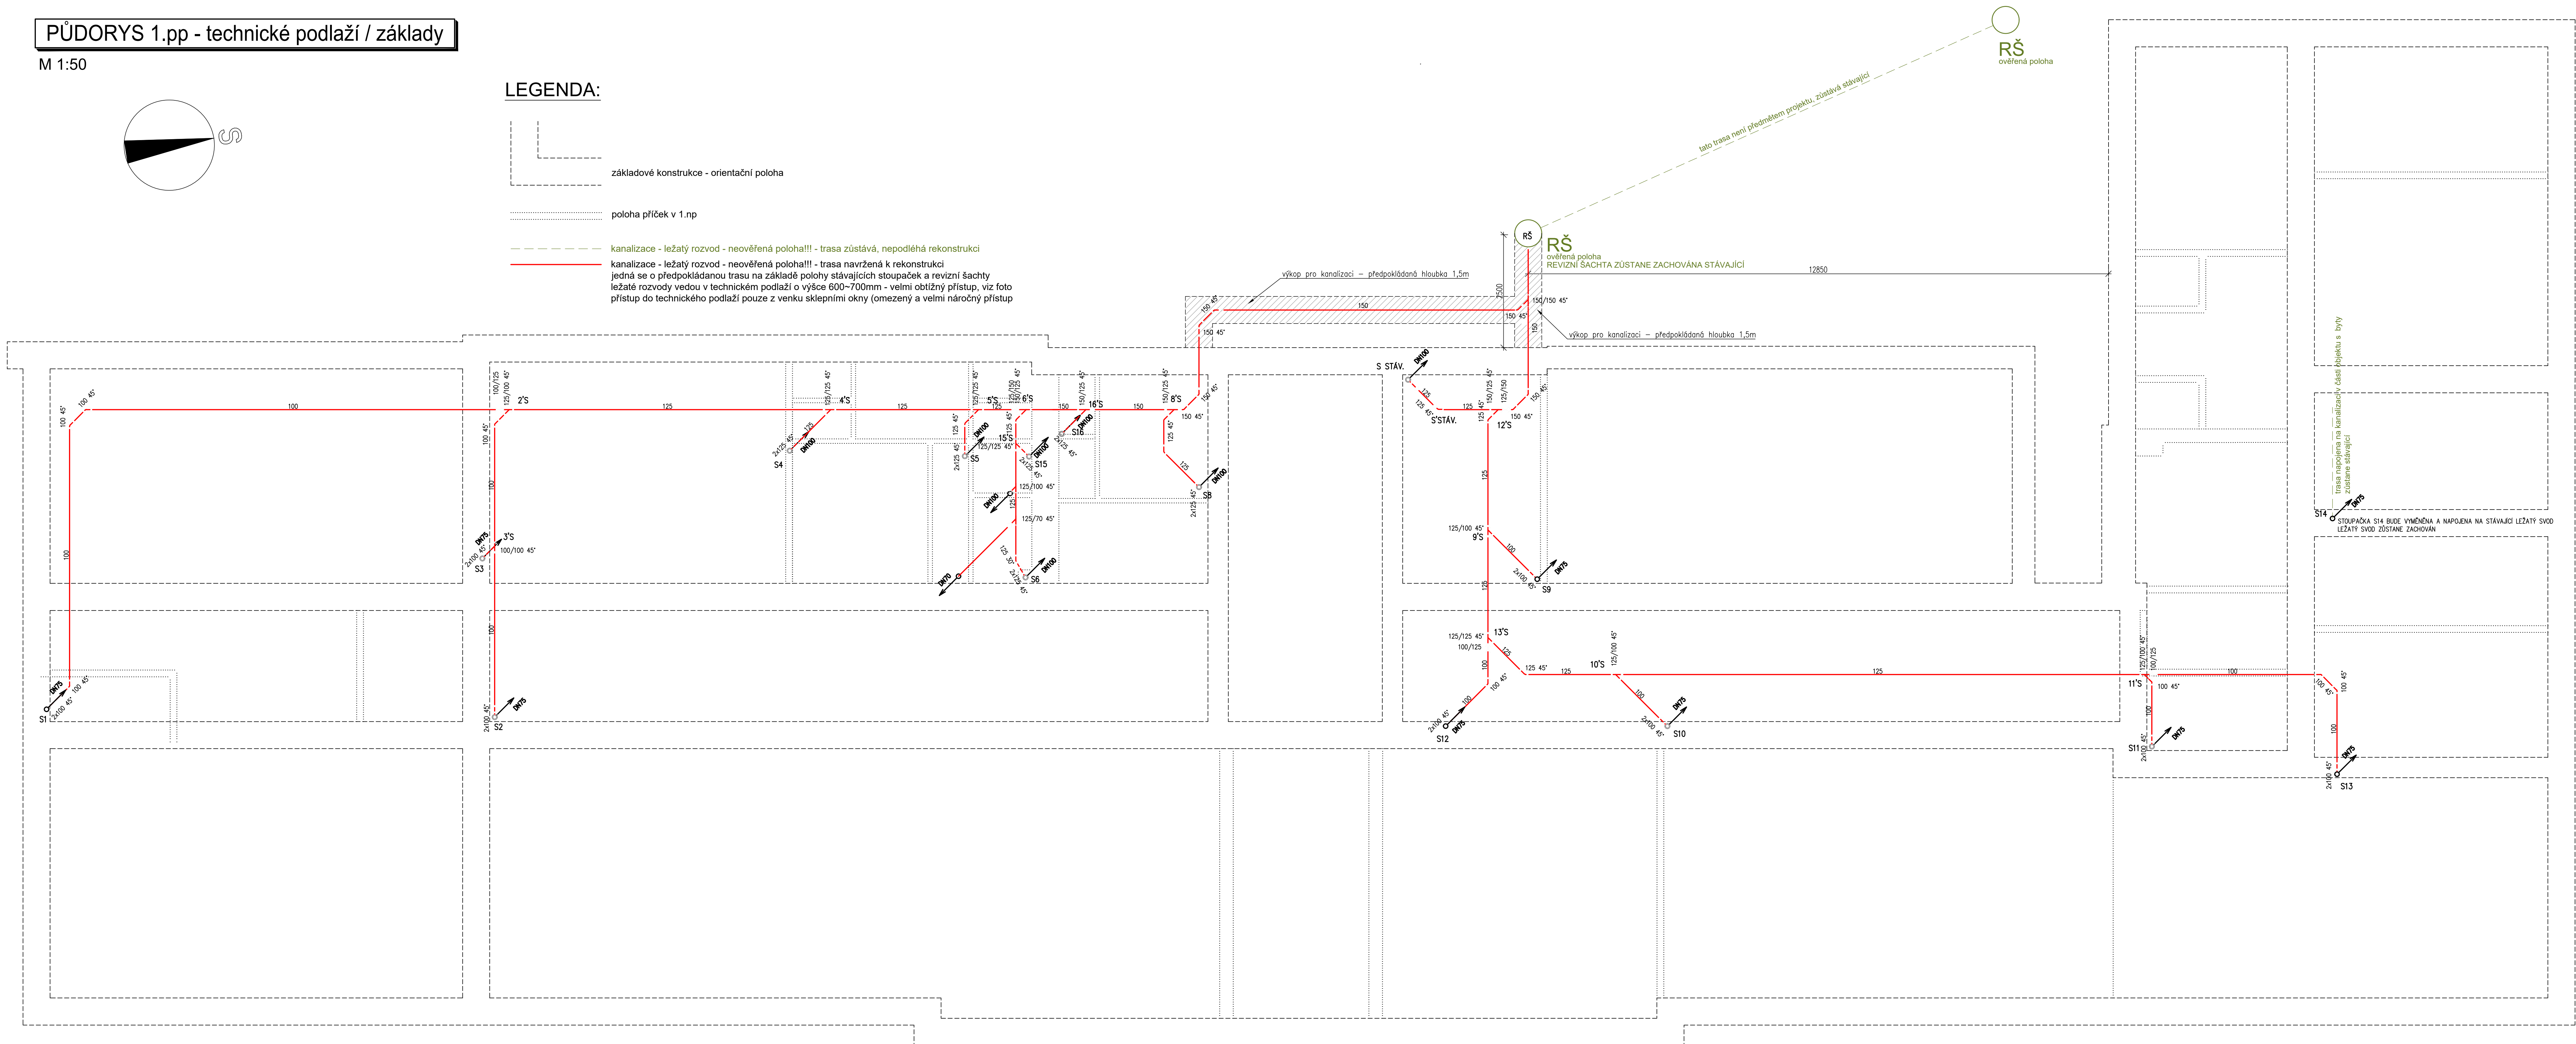


FOTO TECHNICKÉHO PODLAŽÍ 1.PP:

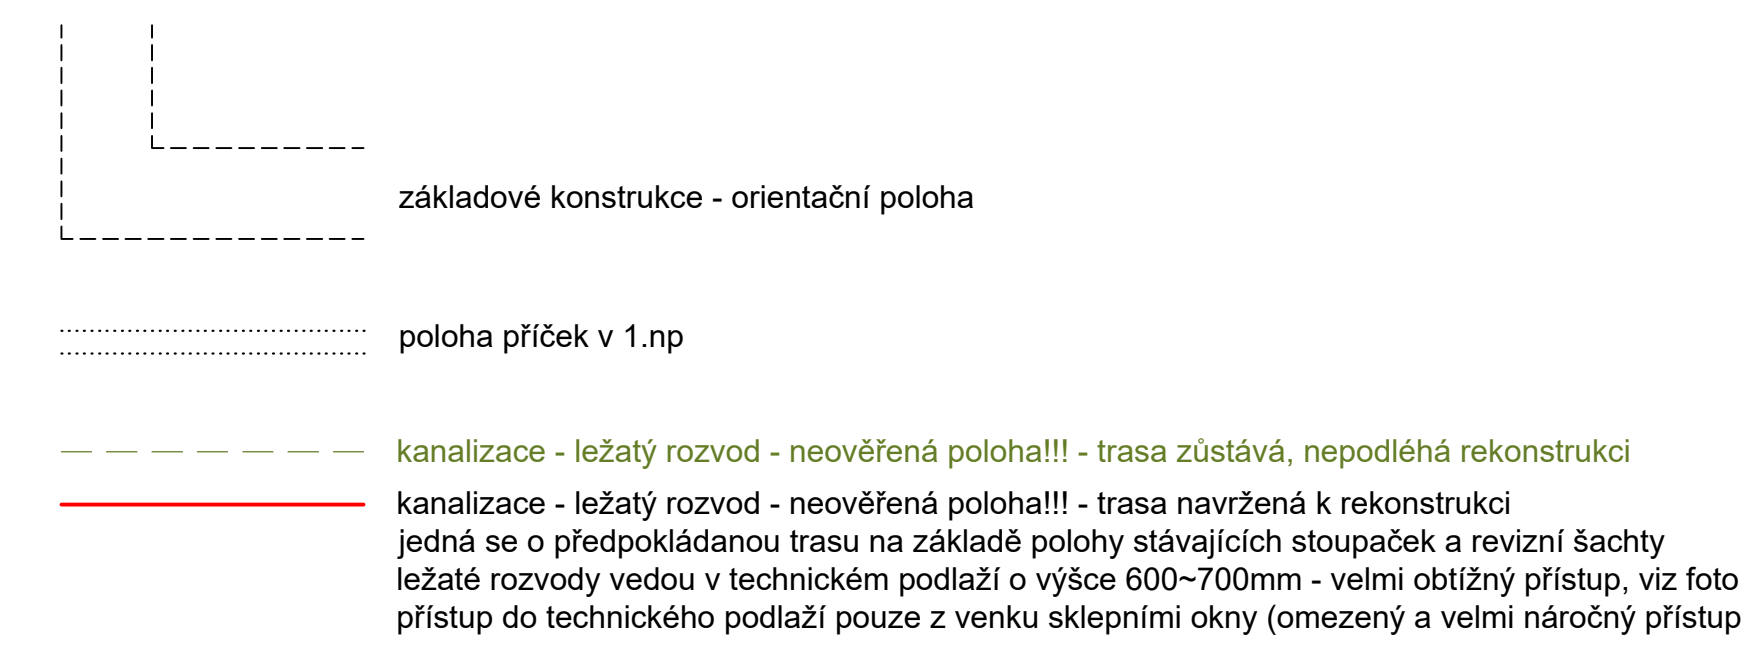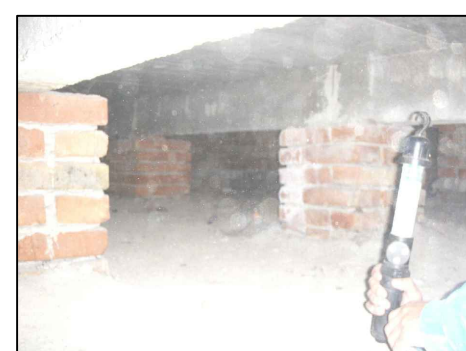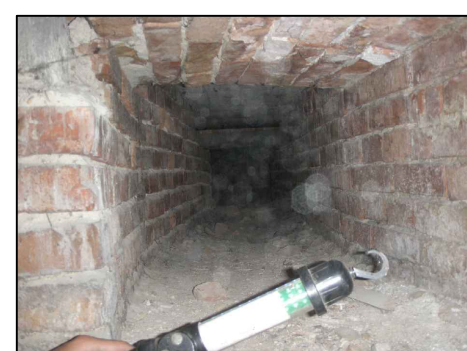

	drawing PROJECT, s.r.o. Štátná 114, 289 02 Kolín II +420 721 672 016, lipovan@drawing.cz www.drawing.cz	hlavní inženýr projektu: Ing. Jan Lipovčan odpovědný projektant: Ing. Jan Lipovčan
	stavba: Město Holubov, Holubova 1, 534 14 Holice místo stavby: K. ú. Holice v Čechách, p.č. 366/1 skic: ZŠ Holice Komenského Holubova 500, Holice - rekonstrukce objekt: SO01 - škola část: D.1 Dokumentace stavebního objektu D.1.4.1 - Technika prostředí staveb - zdravotní technika název přílohy: Kanalizace 1.pp - rekonstrukce	
		navrh, vypracoval: Ing. Jan Lipovčan číslo zakázky: D008-0050-1609 stupeň: DSP+DPS datum: 11 / 2016 formát: 12xA4 měřítko: 1:50 č. port.:
		č. přílohy: 01.4.1 002