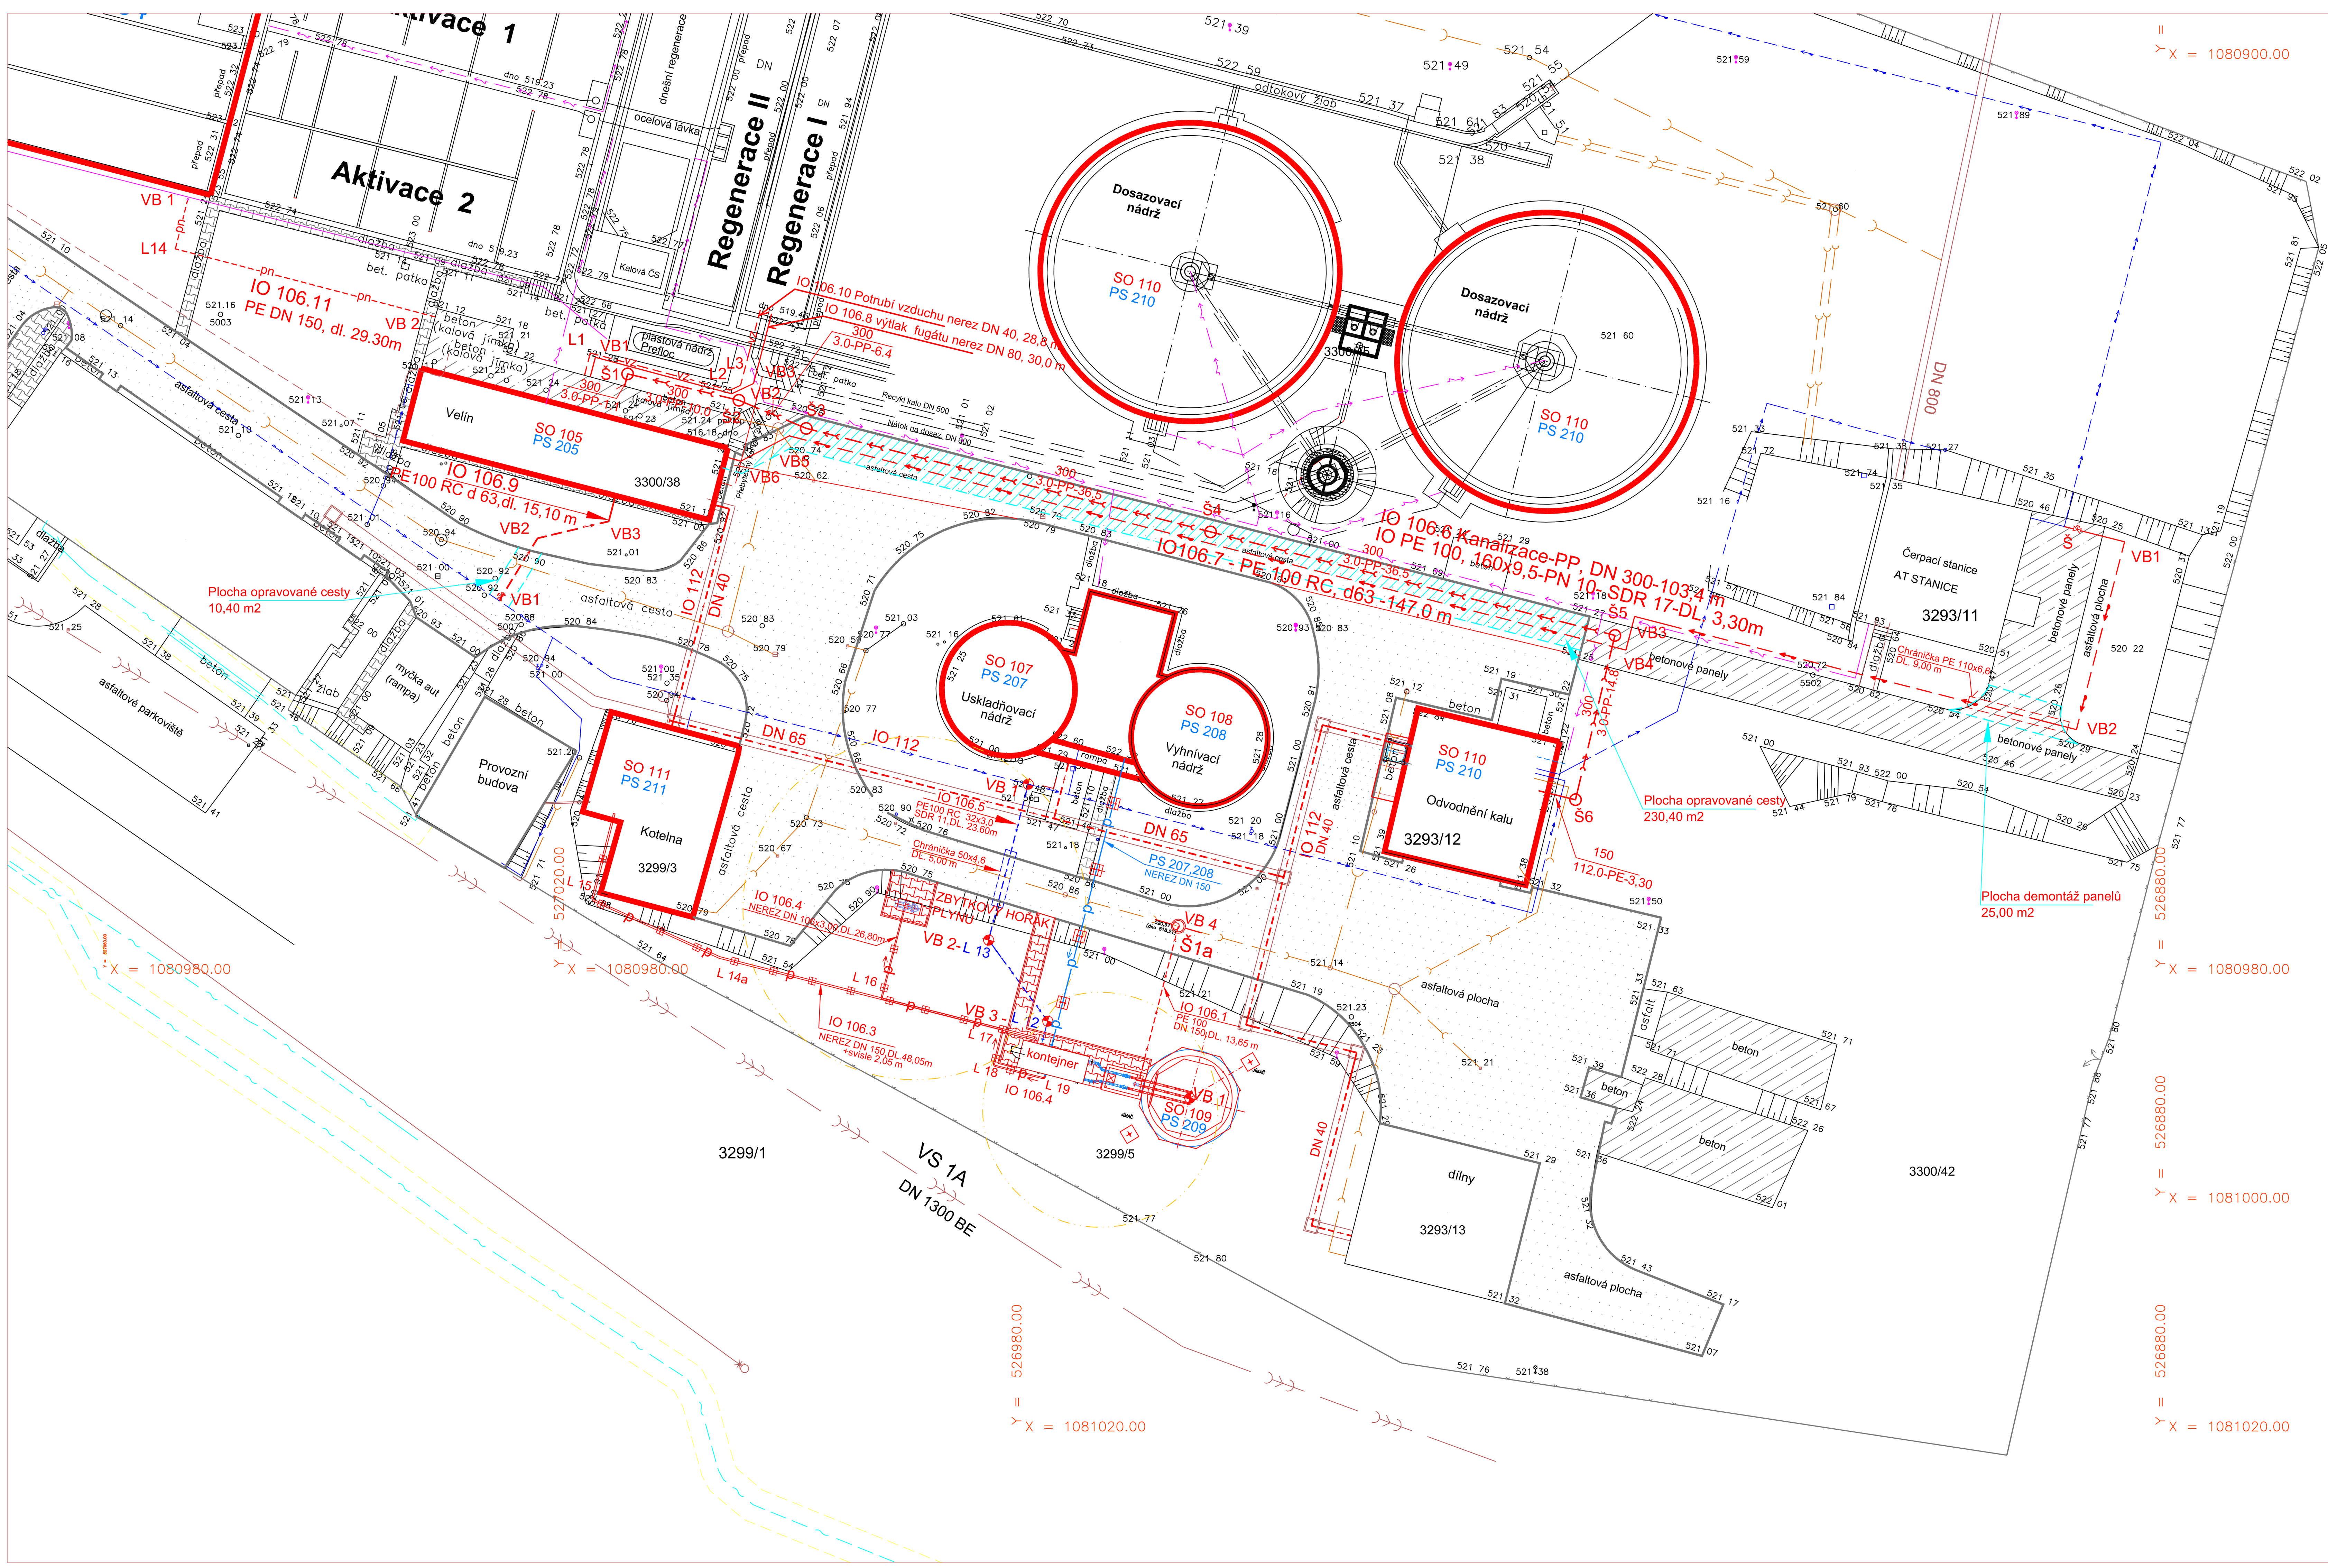

Vytýčení IO 106.5 Potrubí pitné vody
IO 106.1 Kanalizace plynojemu

BOD	X - souřadnice	Y - souřadnice
VB1	1180963,5517	526979,2707
VB 2-L13	1080977,1864	526982,7326
VB 3-L12	1080984,2777	526977,5667
VB 4 - Š1	1080975,9658	526966,1452

Vytýčení IO 106.6 Kanalizace

BOD	X - souřadnice	Y - souřadnice
Š1	1080927,6755	527014,2960
Š2	1080929,9848	527004,5663
Š3	1080932,4446	526998,6759
Š4	1080941,4949	526963,3249
Š5	1080950,5452	526927,9738
Š6	1080964,9100	526931,4197

Vytýčení IO 106.7 Potrubí užitkové vody z AT stanice

BOD	X - souřadnice	Y - souřadnice
VB 1	1080942.3548	526883.4145
VB 2	1080958.7804	526887.6196
VB 3	1080948.8883	526926.2585
VB 4	1080951.8262	526927.0107
VB 5	1080933.0978	527000.1649
VB 6	1080935.2971	527004.3714

Vytýčení IO 106.8 Výtlak fugátu

BOD	X - souřadnice	Y - souřadnice
VB 1	1080926.2297	527017.1140
VB 2	1080929.4161	527005.1821
VB 3	1080928.5164	527003.2846

Vytýčení IO 106.9 Přípojka pitné vody

BOD	X - souřadnice	Y - souřadnice
VB 1	1080947.5208	527025.5366
VB 2	1080942.0512	527022.1682
VB 3	1080940.5715	527015.9439

Vytýčení IO 106.10 Potrubí vzduchu

BOD	X - souřadnice	Y - souřadnice
L1	1080925.8539	527017.5630
L2	1080929.0977	527005.3359
L3	1080928.6841	527004.4255

Vytýčení IO 106.11 Výtlak plovoucích nečistot

BOD	X - souřadnice	Y - souřadnice
L14	1080916.7513	527053.8356
VB 1	1080912.4140	527052.7512
VB 2	1080922.6960	527031.1067

Vytýčení SO 109 Plynojem

BOD	X - souřadnice	Y - souřadnice
VB 1	1080990.9999	526965.1387

LEGENDA STÁVAJÍCÍCH SÍTÍ :

- SDĚLOVACÍ KABEL - (metalický kabel)
- VEDENÍ VN 22kV - (podzemní) ochranné pásmo 3,00 m
- VEDENÍ VN 22kV - (nadzemní) ochranné pásmo 10,00 m
- POTRUBÍ UŽITKOVÉ VODY
- POTRUBÍ PITNÉ VODY
- KANALIZACE SPLAŠKOVÁ
- KANALIZACE BEZ ROZLIŠENÍ DRUHU
- KANALIZACE JEDNOTNÁ - SmVaK a.s.
- KAL
- OCHRANNÉ PÁSMO PLYNOJEMU

LEGENDA NOVÝCH OBJEKTŮ

Stavební objekty :

SO 101 SDRUŽENÝ OBJEKT ,VSTUPNÍ ČERPACÍ STANICE, ČESLOVNY
SO 103 LAPÁK PÍSKU
SO 104 USAZOVACÍ NÁDRŽE
SO 105 KALOVÁ ČERPÁRNA A ZAHUŠTĚNÍ PŘEBYTEČNÉHO KALU
SO 107 VYHNÍVACÍ NÁDRŽ
SO 108 USKLADŇOVACÍ NÁDRŽ
SO 109 PLYNOJEM
SO 110 ODVODNĚNÍ KALU
SO 111 KOTELNA

Inženýrské objekty :

IO 102 ROZVOD UŽITKOVÉ VODY
IO 106 PROPOJOVACÍ POTRUBÍ
IO 106.1 KANALIZACE PLYNOJEMU
IO 106.2 POTRUBÍ BIOPLYNU - PŘÍVOD DO PLYNOJEMU -Viz PS 207,208
IO 106.3 POTRUBÍ BIOPLYNU - PŘÍVOD KE KOTELNĚ - uloženo na potrubním mostě
IO 106.4 POTRUBÍ BIOPLYNU K HOŘÁKU PLYNU - uloženo na potrubním mostě
IO 106.5 POTRUBÍ PITNÉ VODY
IO 106.6 KANALIZACE
IO 106.7 POTRUBÍ UŽITKOVÉ VODY Z AT STANICE
IO 106.8 VÝTLAK FUGÁTU
IO 106.9 PŘÍPOJKA PITNÉ VODY
IO 106.10 POTRUBÍ VZDUCHU
IO 106.11 VÝTLAK PLOVOUCÍCH NEČISTOT
IO 112 TEPLOVODNÍ ROZVODY

Provozní soubory :

PS 201 VSTUPNÍ ČERPACÍ STANICE
PS 202 ČESLOVNA
PS 203 LAPÁK PÍSKU
PS 204 USAZOVACÍ NÁDRŽE
PS 205 KALOVÁ ČERPÁRNA - ÚPRAVY
PS 206 ZAHUŠTĚNÍ PŘEBYTEČNÉHO KALU
PS 207 VYHNÍVACÍ NÁDRŽ
PS 208 USKLADŇOVACÍ NÁDRŽ
PS 209 PLYNOJEM
PS 210 ODVODNĚNÍ KALU
PS 211 KOTELNA

Elektro - technologická část :

PS 301 PROVOZNÍ ROZVOD SILNOPROUDU
PS 302 MaR a SŘTP
PS 303 KOTELNA MaR a PRS

ZMĚNA VÝKRESU :

Č. ZMĚNY	PŘEDMĚT ZMĚNY	ZMĚNU PROVEDL	PODPIS	DATUM ZMĚNY

D.1 DOKUMENTACE STAVEBNÍCH A INŽENÝRSKÝCH OBJEKTŮ **2. ČÁST**

KONEKO®
709 00 OSTRAVA - Výstavní 2224/8
TEL.: (+420) 596 633 836 FAX.: (+420) 596 633 689
(+420) 596 664 111 E-MAIL.: koneko@koneko.cz

Investor :	Město Bruntál	Hlavní inženýr projektu : Ing. Roman Kaleta
Akce :	Obnova a modernizace ČOV Bruntál, 3. etapa	Zodp. projektant : Ing. Roman Kaleta
		Vypracoval : Marcela Lapčíková
Objekt : IO 106 Propojovací potrubí	Název přílohy : Situace	Kontroloval : Ing. Oldřich Kazda
Zakázkové číslo : 2528/DPS-2013	Číslo přílohy : D.1.6-b.1	Stupeň : DPS	Datum : Únor 2014
Archivní číslo : 2528/01	Měřítko : 1 : 250		

TENTO VÝKRES A JEHO PŘÍLOHY JSOU NAŠÍM DUŠEVNÍM VLASTNICTVÍM, NESMÍ BÝT BEZ NAŠEHO PŘEDCHOZÍHO PÍSEMNÉHO SOUHLASU KOPÍROVÁNY, ROZMNOŽOVÁNY ANI ZPŘÍSTUPNĚNY JINÝM OSOBÁM NEBO FIRMÁM