



PS 205 KALOVÁ ČERPÁRNA - ÚPRAVY

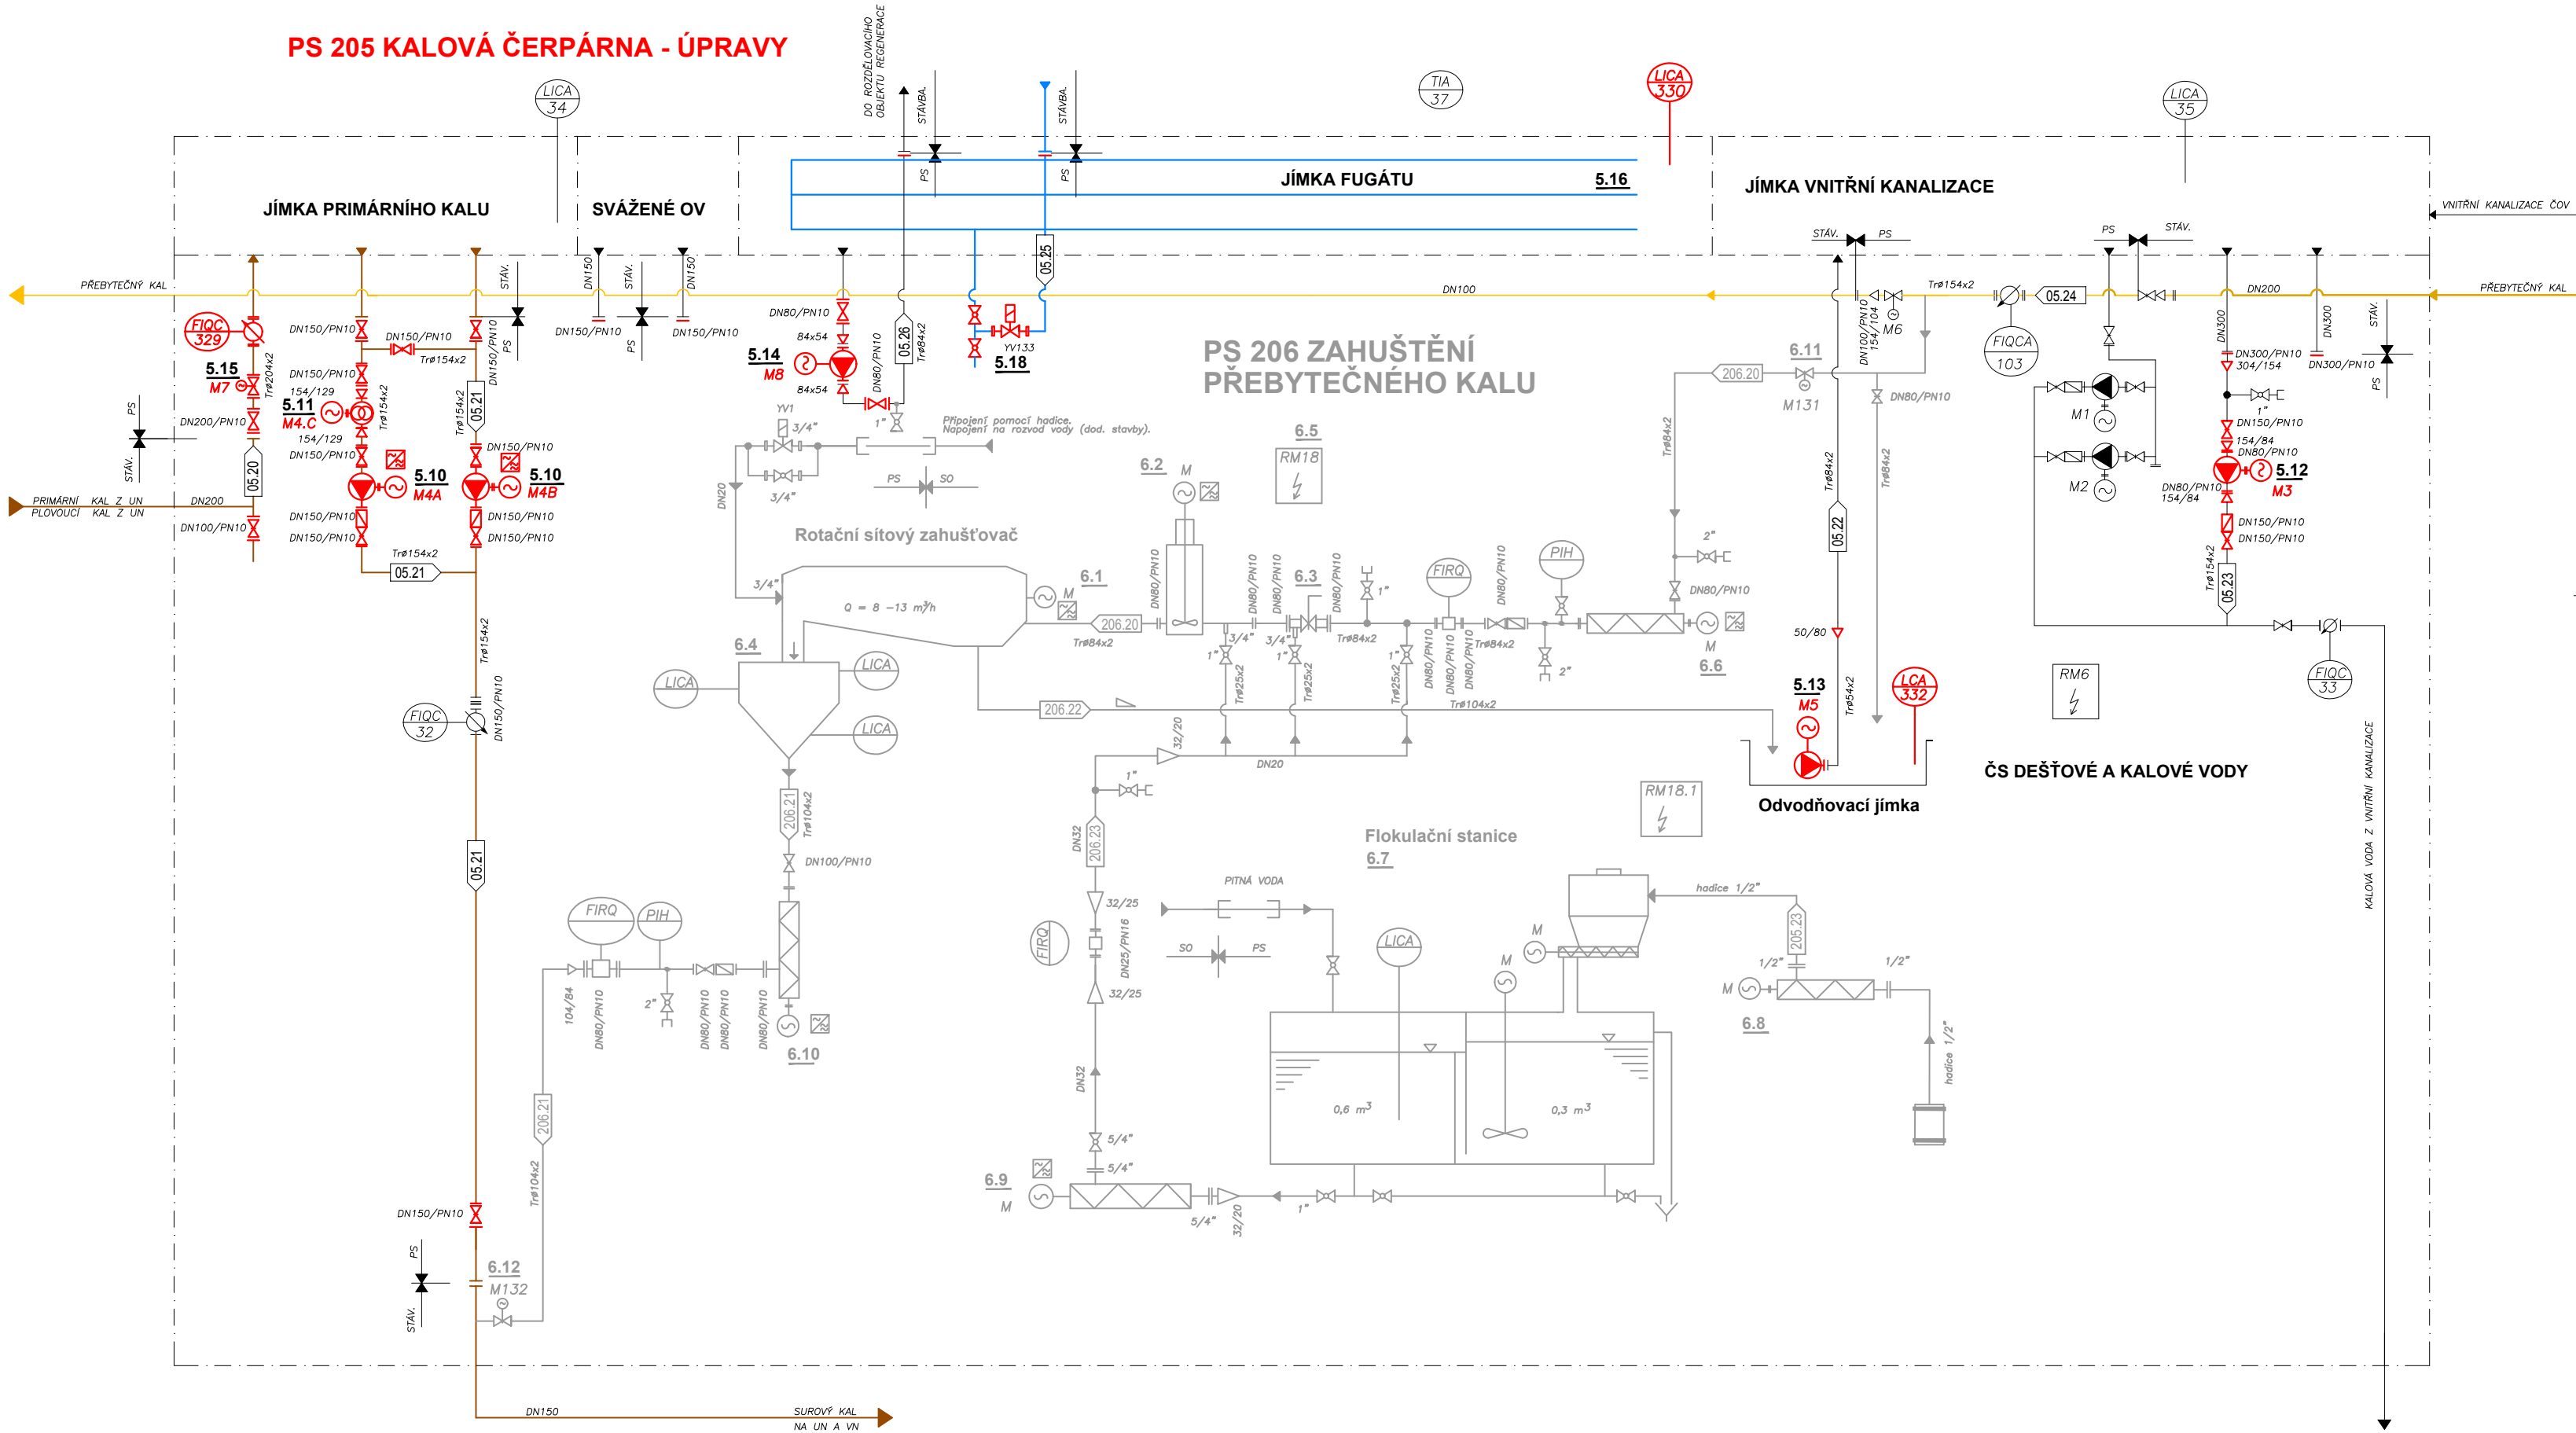


LEGENDA :

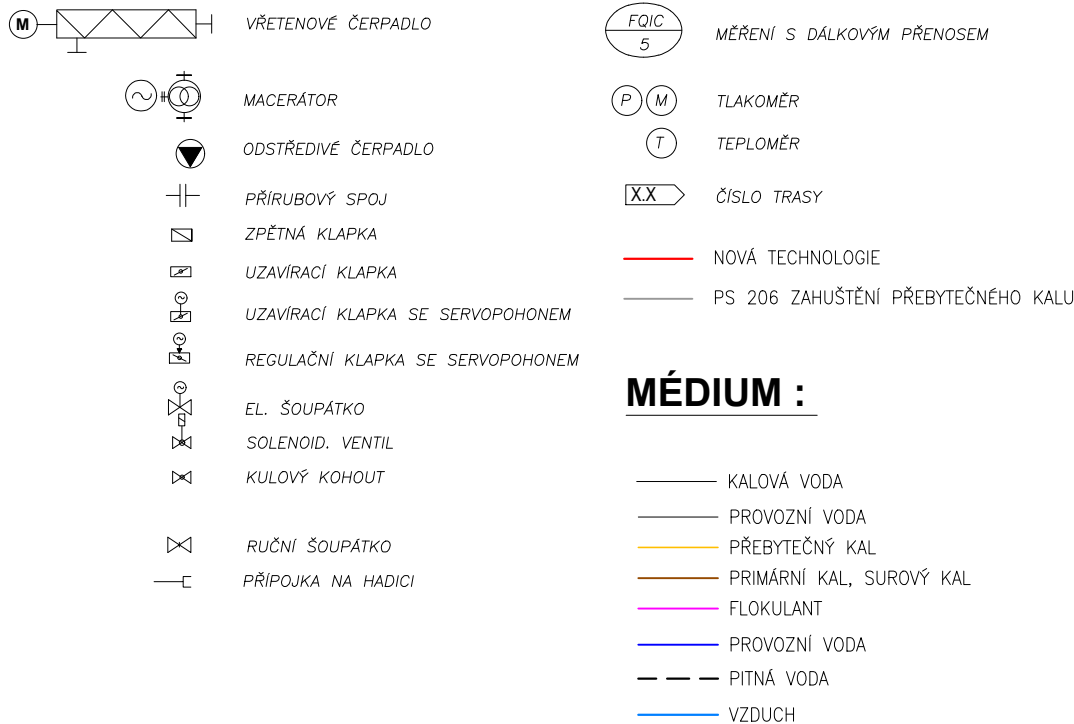

ZMĚNA VÝKRESU :

Č. ZMĚNY	PŘEDMĚT ZMĚNY	ZMĚNU PROVEDL	PODPIS	DATUM ZMĚNY

D.2 DOKUMENTACE TECHNICKÝCH A TECHNOLOGICKÝCH ZAŘÍZENÍ 2.ČÁST

 <b>KONEKO®</b>				<b>709 00 OSTRAVA - Výstavní 2224/8</b> TEL. (+420) 596 633 836 FAX: (+420) 596 633 689 (+420) 596 664 111 E-MAIL: koneko@koneko.cz			
Investor : <b>Město Bruntál</b>				Hlavní inženýr projektu : <i>Glack</i> Ing. Roman Kaleta			
Akce : <b>Obnova a modernizace ČOV Bruntál, 3.etapa</b>				Zodp. projektant : <i>Palmus</i> Ing. Luděk Petřivalský			
Objekt : <b>PS 205 Kalová čerpárna - úpravy</b>			Název přílohy : <b>Technologické schéma</b>		Vypracoval : <i>Topolová</i> Jana Třeplová		
					Kontroloval : <i>Čapová</i> Ing. Lenka Čaplová		
Zakázkové číslo :		2528/DSP-2013		Číslo přílohy :		D.2.5.b.1	
Stupeň :				Datum :			
Archivní číslo :		2528_01		Měřítko :		1:25	
DPS				02/2014			
TENTO VÝKRES A JEHO PŘÍLOHY JSOU NAŠIM DUŠEVNÍM VLASTNICTVÍM, NESMÍ BÝT BEZ NAŠEHO PŘEDCHOZÍHO PÍSEMNÉHO SOUHLASU KOPÍROVÁNY, ROZMNOŽOVÁNY ANI ZPŘÍSTUPNĚNY JINÝM OSOBÁM NEBO FIRMÁM							