


ŘEZ A-A

ČS PRIMÁRNÍHO A PŘEBYTEČNÉHO KALU

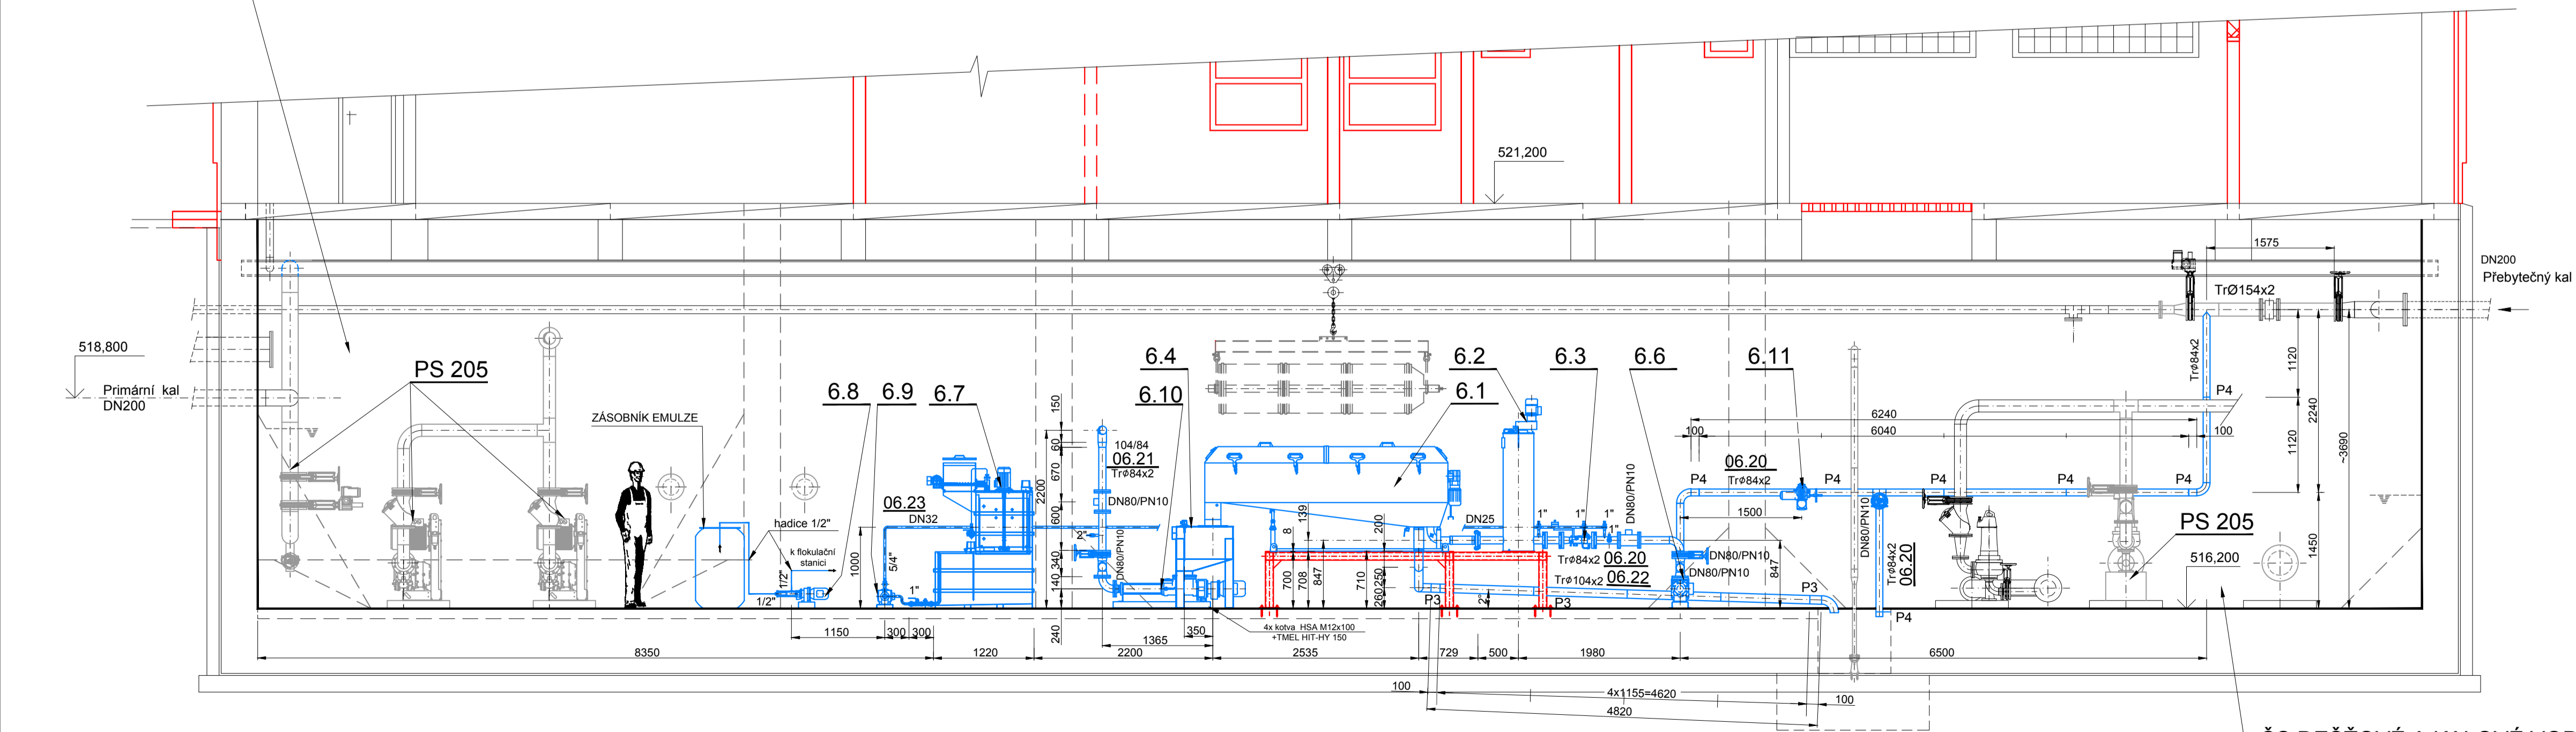

ČS DEŠŤOVÉ A KALOVÉ VODY

POZNÁMKA:

TENTO VÝKRES NENAHRAŽUJE DÍLENSKOU DOKUMENTACI!!
VEŠKERÉ DÉLKY POTRUBÍ A ARAMATURY JE POTŘEBA PŘÍZPUSOBIT STÁVAJÍCÍMU STAVU!!!

LEGENDA:

- STÁVAJÍCÍ STAV
- NOVÁ STROJNĚ - TECHNOLOGICKÁ ČÁST
- NOVÁ STAVBA
- PS 205 KALOVÁ ČERPÁRNA-ÚPRAVY

ZMĚNA VÝKRESU :

Č. ZMĚNY	PŘEDMĚT ZMĚNY	ZMĚNU PROVEDL	PODPIS	DATUM ZMĚNY

D.2 DOKUMENTACE TECHNICKÝCH A TECHNOLOGICKÝCH ZAŘÍZENÍ 2.ČÁST

KONEKO®

709 00 OSTRAVA - Výstavní 2224/8

TEL: (+420) 596 633 836 FAX: (+420) 596 633 689
(+420) 596 664 111 E-MAIL: koneko@koneko.cz

Investor :
Město Bruntál

Akce :
Obnova a modernizace ČOV Bruntál, 3.etapa

Objekt :
PS 206 Zahusnění přebytkného kalu

Zakázkové číslo :
2528/DSP-2013

Archivní číslo :
2528_01

Název přílohy :
PŮDORYS, ŘEZ A-A

Číslo přílohy :
D.2.6.b.2

Měřítka :
1:50

Hlavní inženýr projektu :
Ing. Roman Kaleta

Zodp. projektant :
Ing. Luděk Petřivalský

Vypracoval :
Jana Třeplová

Kontroloval :
Ing. Lenka Čaplová

Stupeň :
DPS

Datum :
02/2014

TENTO VÝKRES A JEHO PŘÍLOHY JSOU NAŠÍM DUŠEVNÍM VLASTNICTVÍM, NESMÍ BÝT BEZ NAŠEHO PŘEDCHOZÍHO PÍSEMNÉHO SOUHLASU KOPÍROVÁNY, ROZMNOŽOVÁNY ANI ZPŘÍSTUPNĚNY JINÝM OSOBÁM NEBO FIRMÁM