




PS 205 KALOVÁ ČERPÁRNA - ÚPRAVY

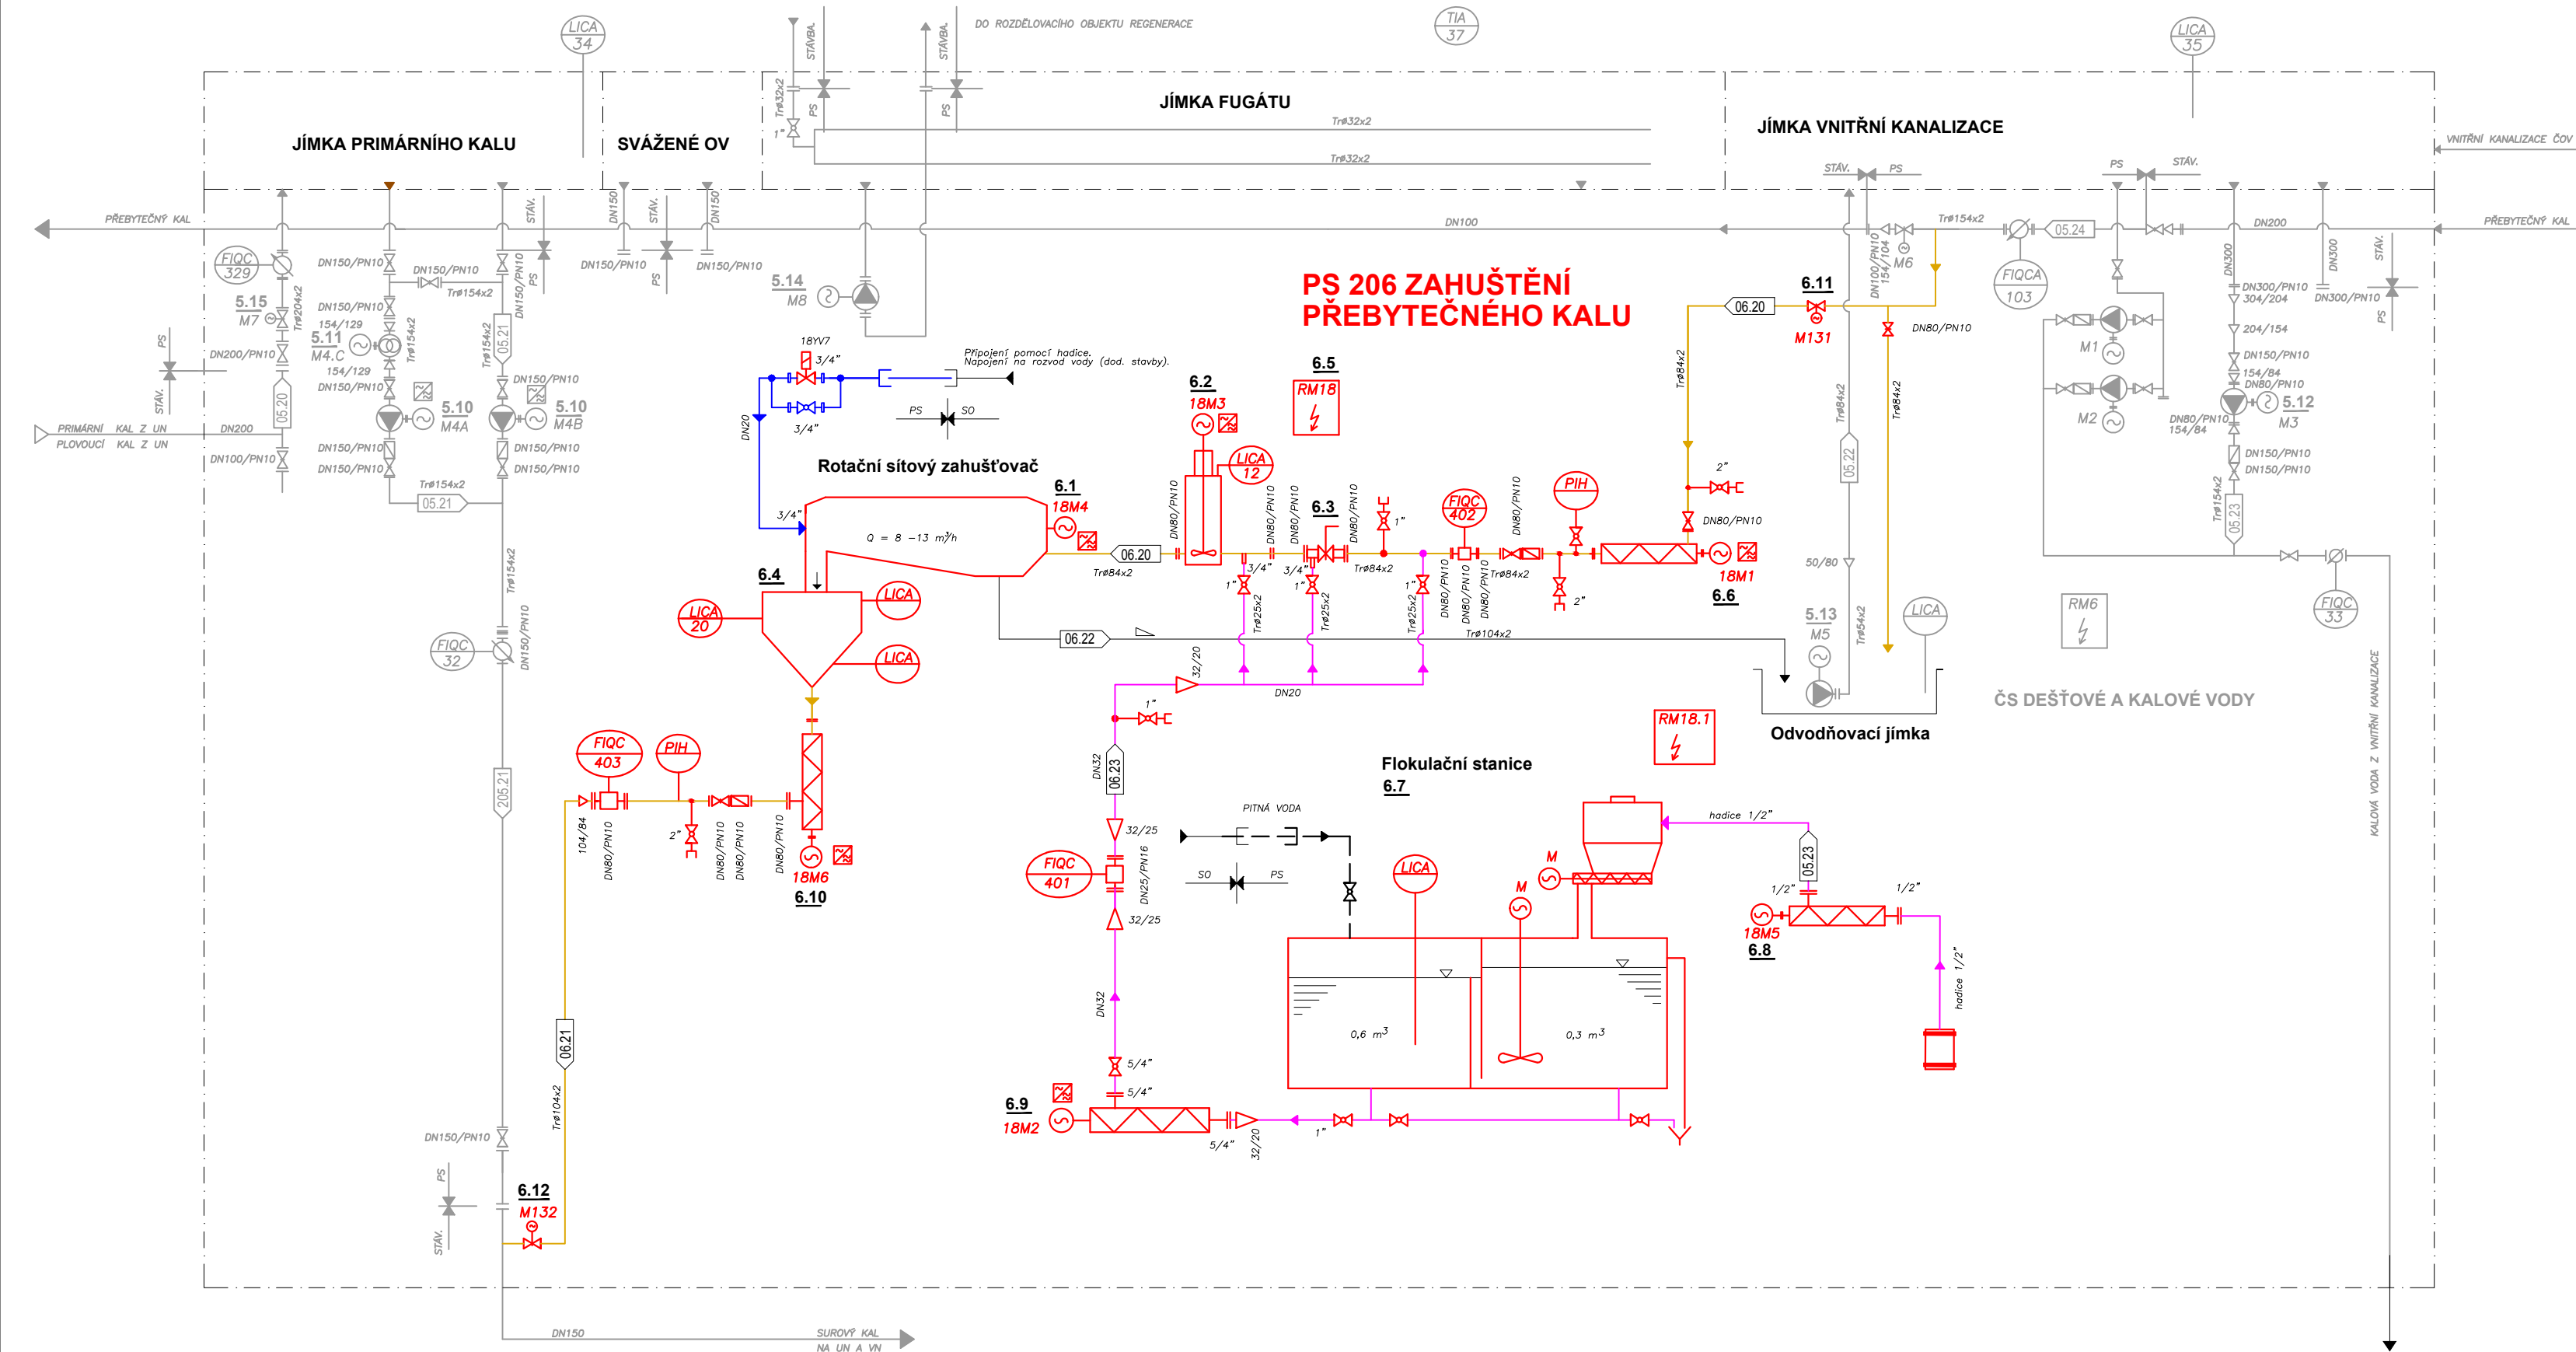

LEGENDA :

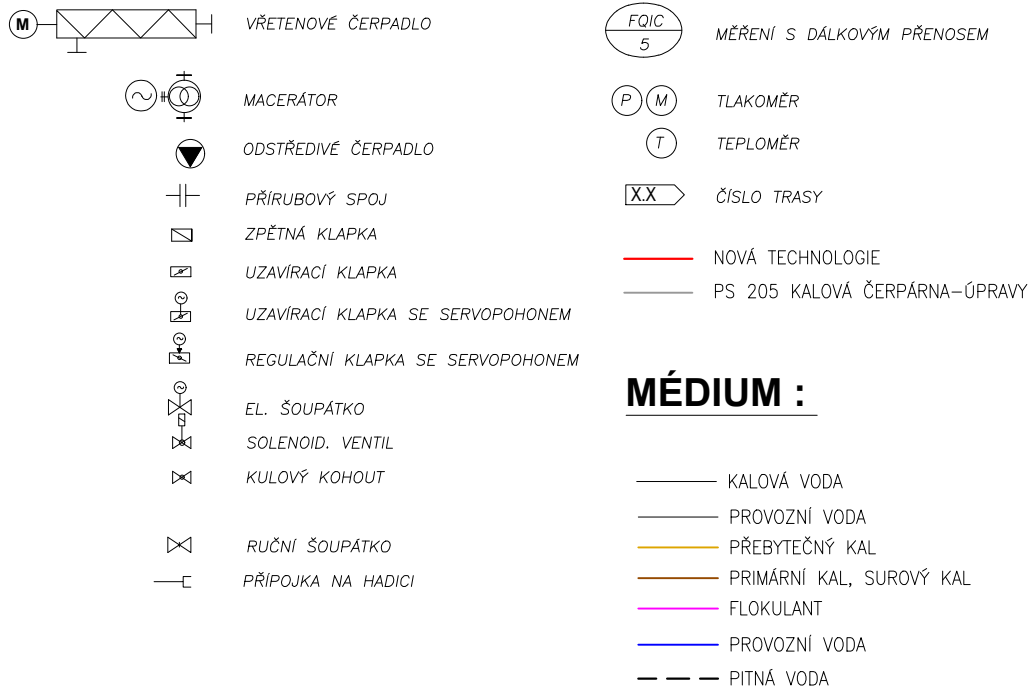

MÉDIUM :

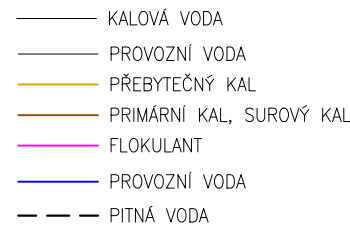

ZMĚNA VÝKRESU :

Č. ZMĚNY	PŘEDMĚT ZMĚNY	ZMĚNU PROVEDL	PODPIS	DATUM ZMĚNY

D.2 DOKUMENTACE TECHNICKÝCH A TECHNOLOGICKÝCH ZAŘÍZENÍ 2.ČÁST

KONEKO®		709 00 OSTRAVA - Výstavní 2224/8	
TEL. (+420) 596 633 836 FAX: (+420) 596 633 689 (+420) 596 664 111 E-MAIL: koneko@koneko.cz			
Investor :	Město Bruntál		Hlavní inženýr projektu : Ing. Roman Kaleta
Akce :	Obnova a modernizace ČOV Bruntál, 3.etapa		Zodp. projektant : Ing. Luděk Petřivalský
Objekt :	PS 206 Zahuštění přebytečného kalu		Vypracoval : Jana Třeplová
		Název přílohy : Technologické schéma	Kontroloval : Ing. Lenka Čaplová
Zakázkové číslo :	2528/DSP-2013	Číslo přílohy :	D.2.6.b.1
Archivní číslo :	2528_01	Měřítko :	1:25
		Stupeň :	DPS
		Datum :	02/2014
TENTO VÝKRES A JEHO PŘÍLOHY JSOU NAŠIM DUŠEVNÍM VLASTNICTVÍM, NESMÍ BÝT BEZ NAŠEHO PŘEDCHOZÍHO PÍSEMNÉHO SOUHLASU KOPÍROVÁNY, ROZMNOŽOVÁNY ANI ZPŘÍSTUPNĚNY JINÝM OSOBÁM NEBO FIRMÁM			