



PŮDORYS

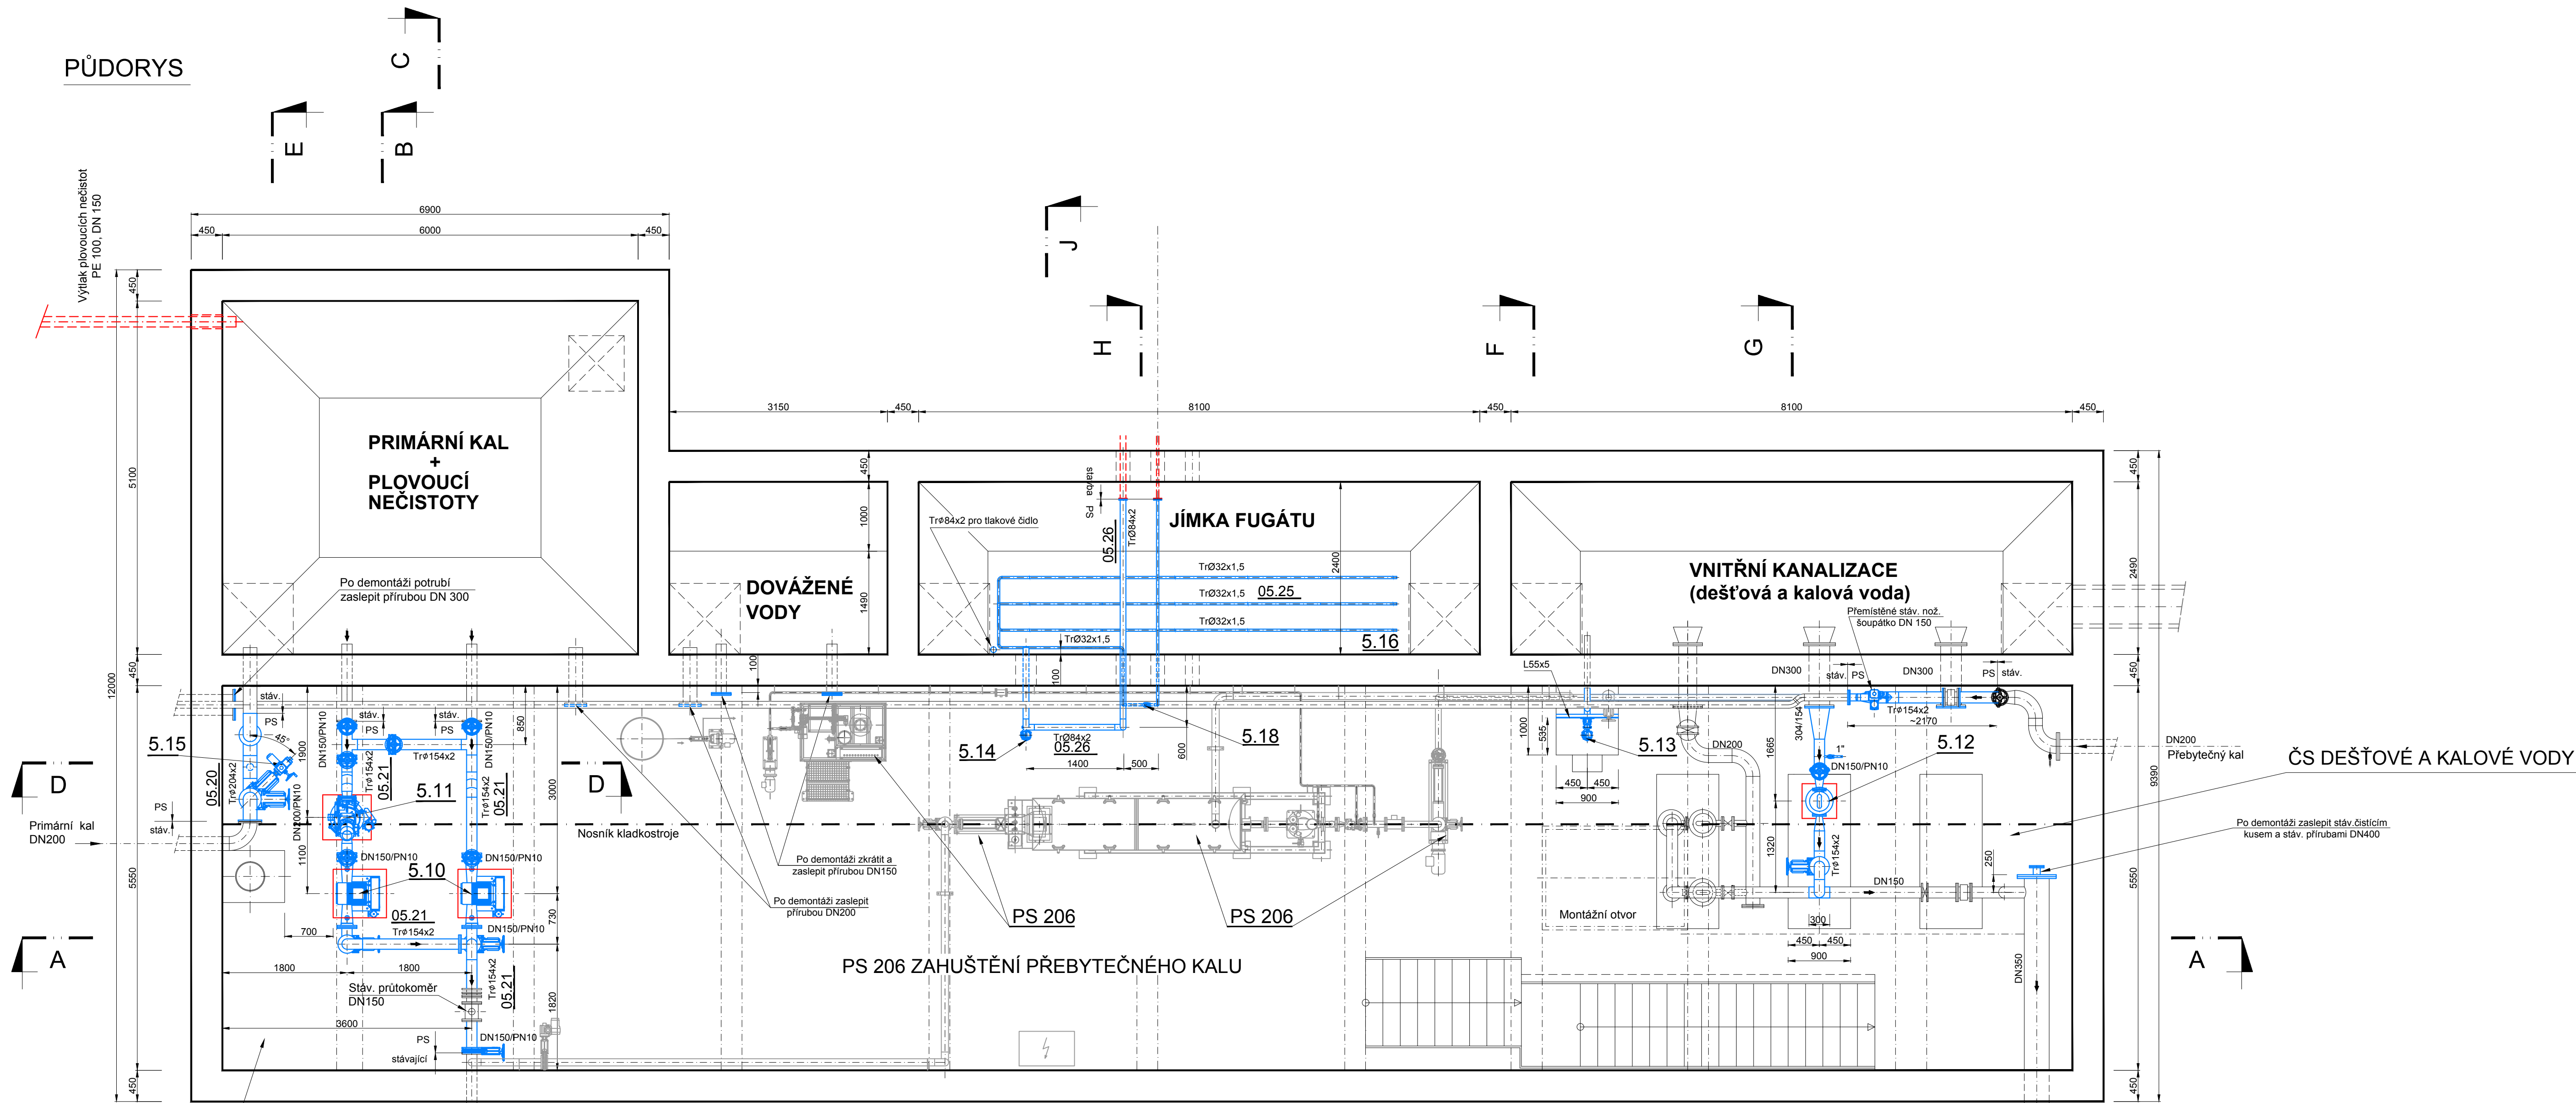

ČS PRIMÁRNÍHO A PŘEBYTEČNÉHO KALU

ŘEZ A-A

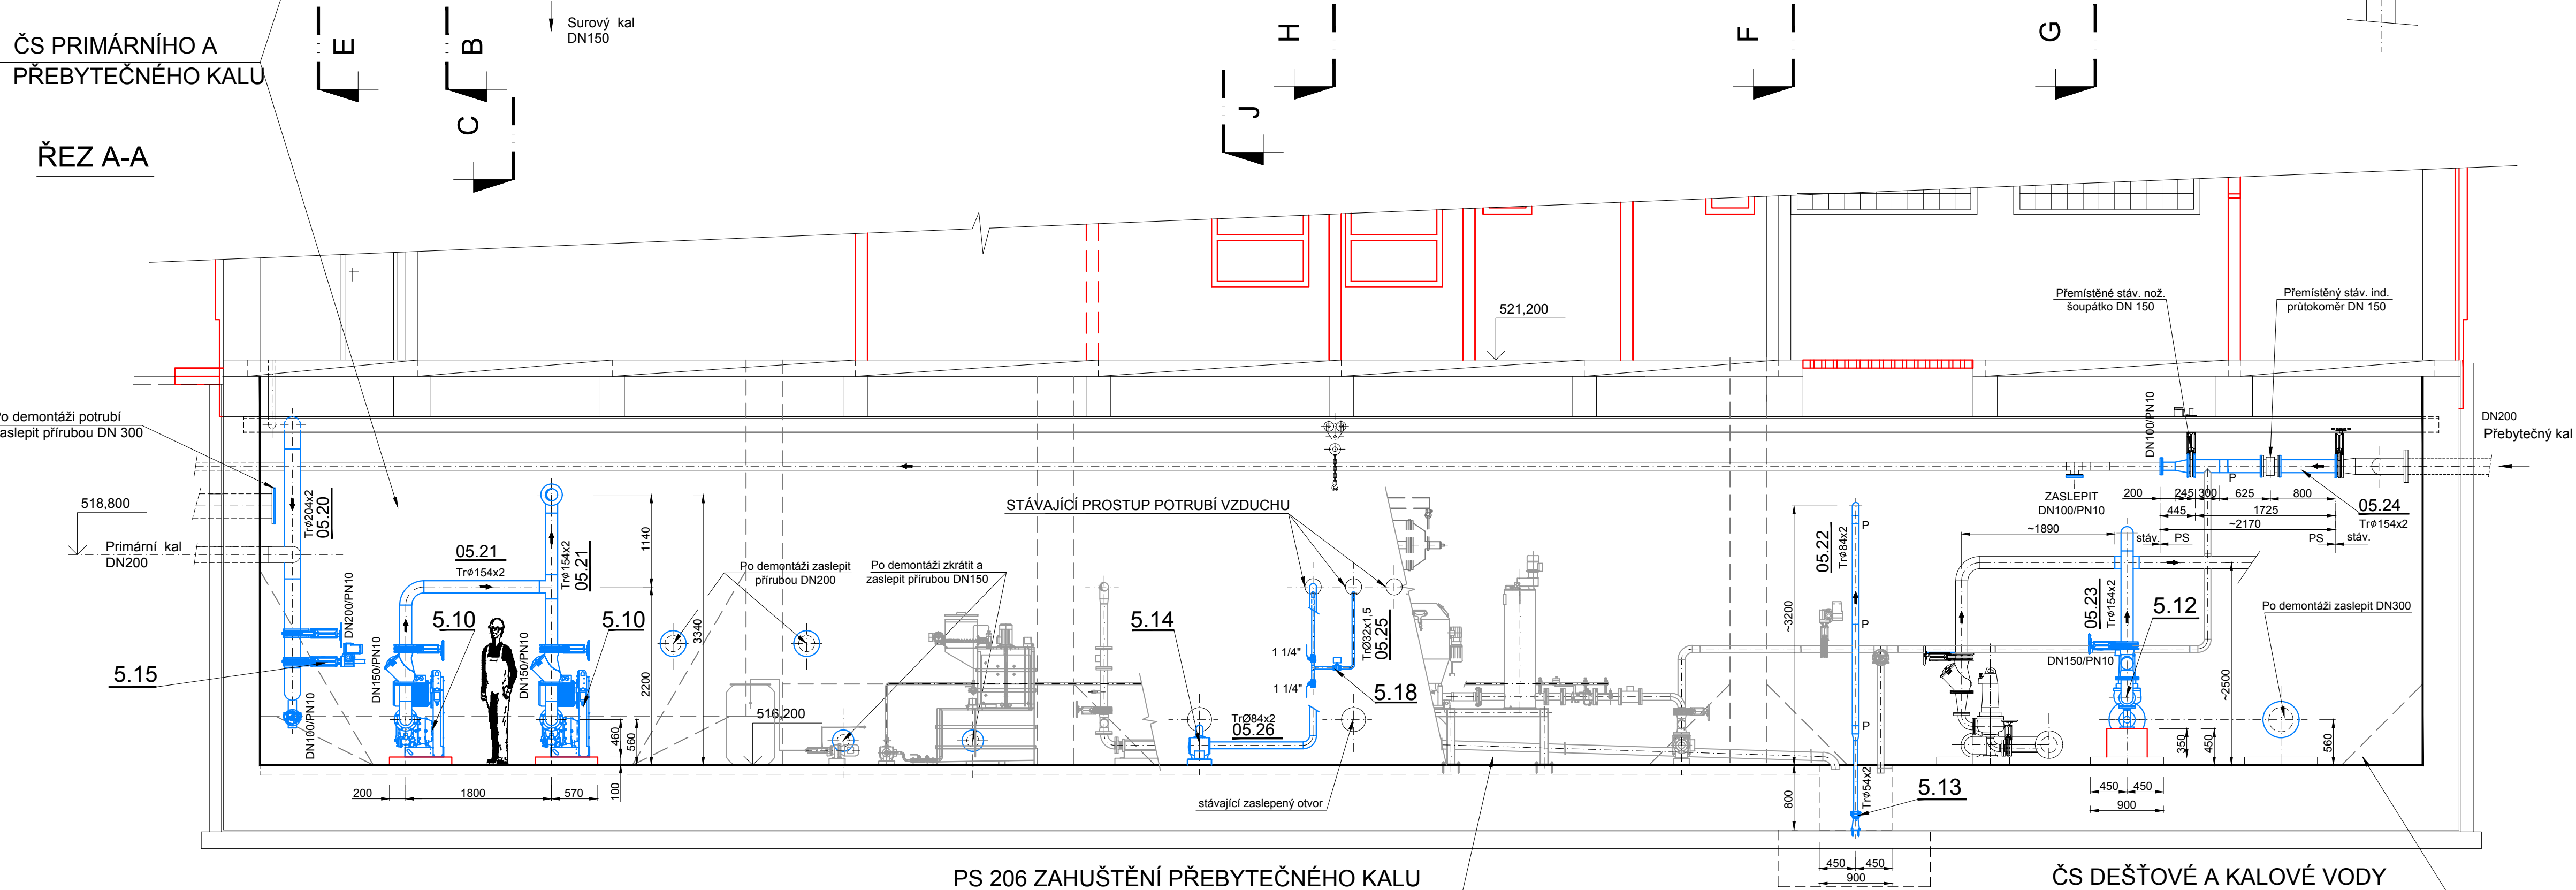

POZNÁMKA:

TENTO VÝKRES NENAHAZUJE DILENSKOU DOKUMENTACI!!  
VEŠKERÉ DÉLKY POTRUBÍ A ARAMATURY JE POTŘEBA PŘÍZPUSOBIT STÁVAJÍCÍMU STAVU!!!

LEGENDA:

- STÁVAJÍCÍ STAV
- NOVÁ STROJNĚ - TECHNOLOGICKÁ ČÁST
- NOVÁ STAVBA
- PS 206 ZAHUŠTĚNÍ PŘEBYTEČNÉHO KALU

ZMĚNA VÝKRESU :

Č. ZMĚNY	PŘEDMĚT ZMĚNY	ZMĚNU PROVEDL	PODPIS	DATUM ZMĚNY

D.2 DOKUMENTACE TECHNICKÝCH A TECHNOLOGICKÝCH ZAŘÍZENÍ 2.ČÁST

709 00 OSTRAVA - Výstavní 2224/8  
TEL: (+420) 596 633 836 FAX: (+420) 596 633 689  
(+420) 596 664 111 E-MAIL: koneko@koneko.cz

Investor :  
**Město Bruntál**

Akce :  
**Obnova a modernizace ČOV Bruntál, 3.etapa**

Objekt :  
**PS 205 Kalová čerpárna-úpravy**

Zakázkové číslo :  
2528/DSP-2013

Archivní číslo :  
2528\_01

Název přílohy :  
**PŮDORYS, ŘEZ A-A**

Číslo přílohy :  
D.2.5.b.3

Měřítka :  
1:50

Hlavní inženýr projektu :  
Ing. Roman Kaleta

Zodp. projektant :  
Ing. Luděk Petřivalský

Vypracoval :  
Jana Třeplová

Kontroloval :  
Ing. Lenka Čaplová

Stupeň :  
DPS

Datum :  
02/2014

TENTO VÝKRES A JEHO PŘÍLOHY JSOU NAŠÍM DUŠEVNÍM VLASTNICTVÍM. NESMÍ BÝT BEZ NAŠEHO PŘEDCHOZÍHO PÍSEMNÉHO SOUHLASU KOPÍROVÁNY, ROZMNOŽOVÁNY ANI ZPŘÍSTUPNĚNY JINÝM OSOBÁM NEBO FIRMÁM