



PŮDORYS

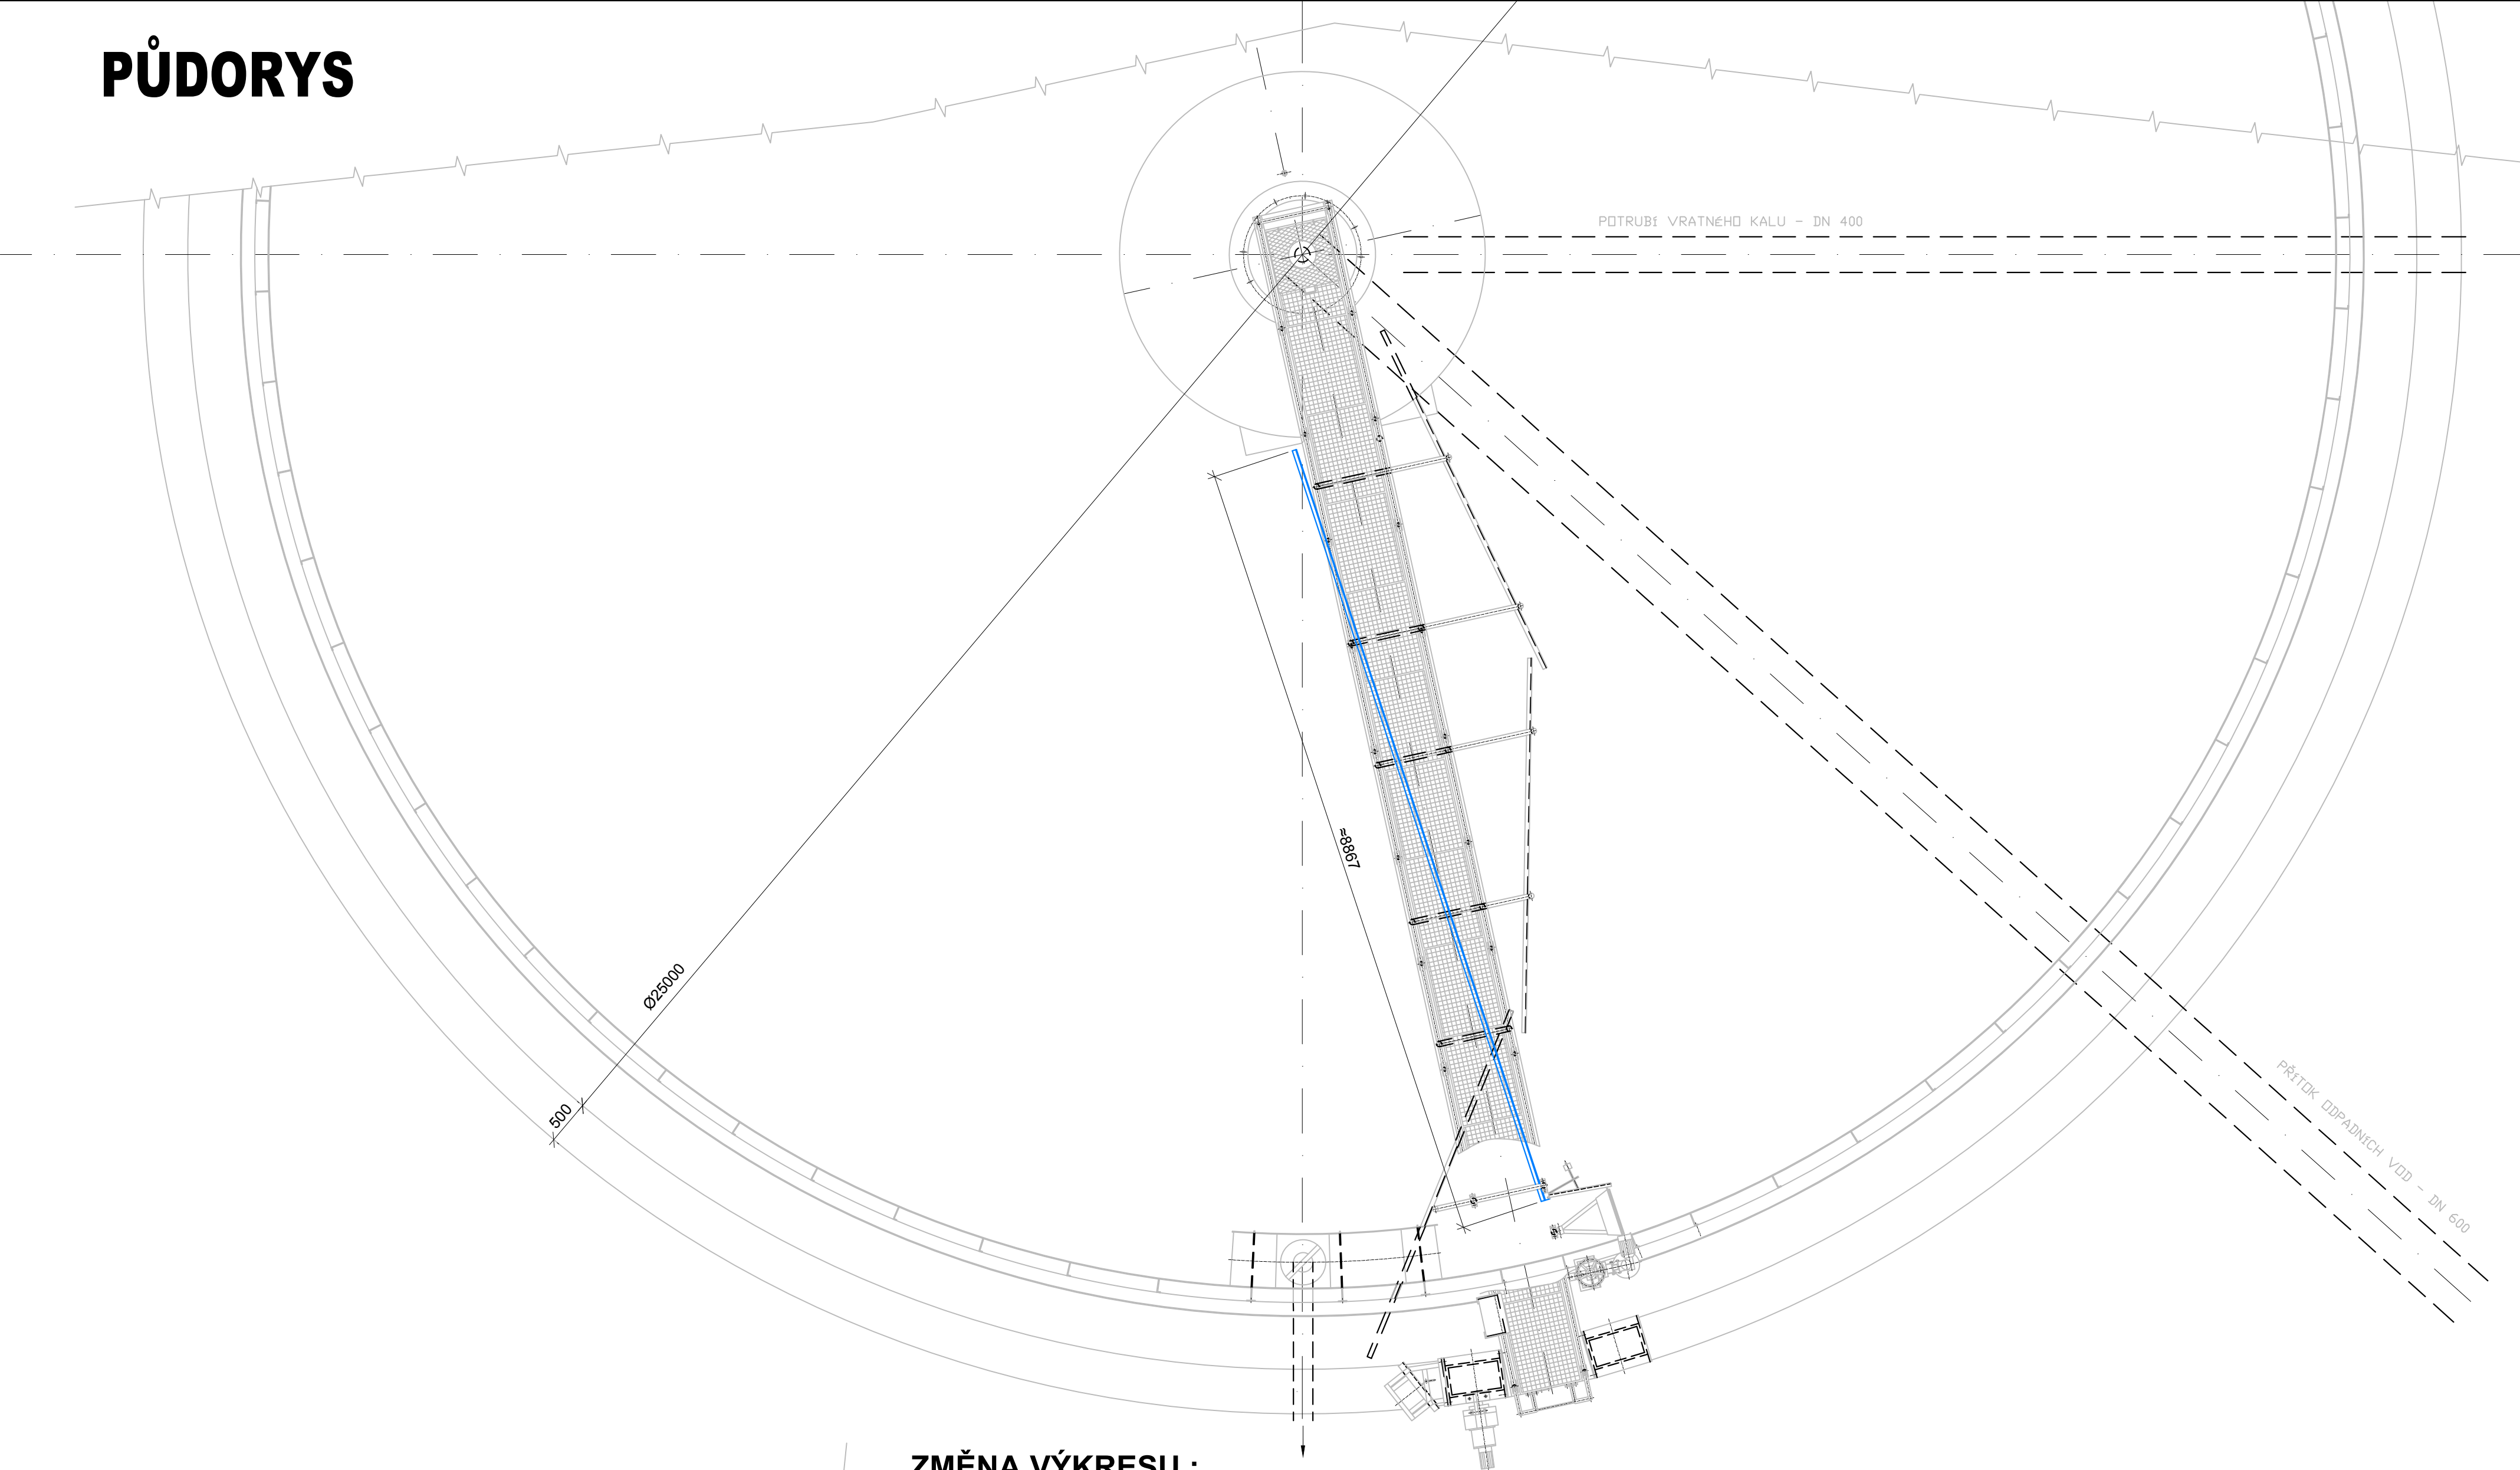

PŘÍČNÝ ŘEZ

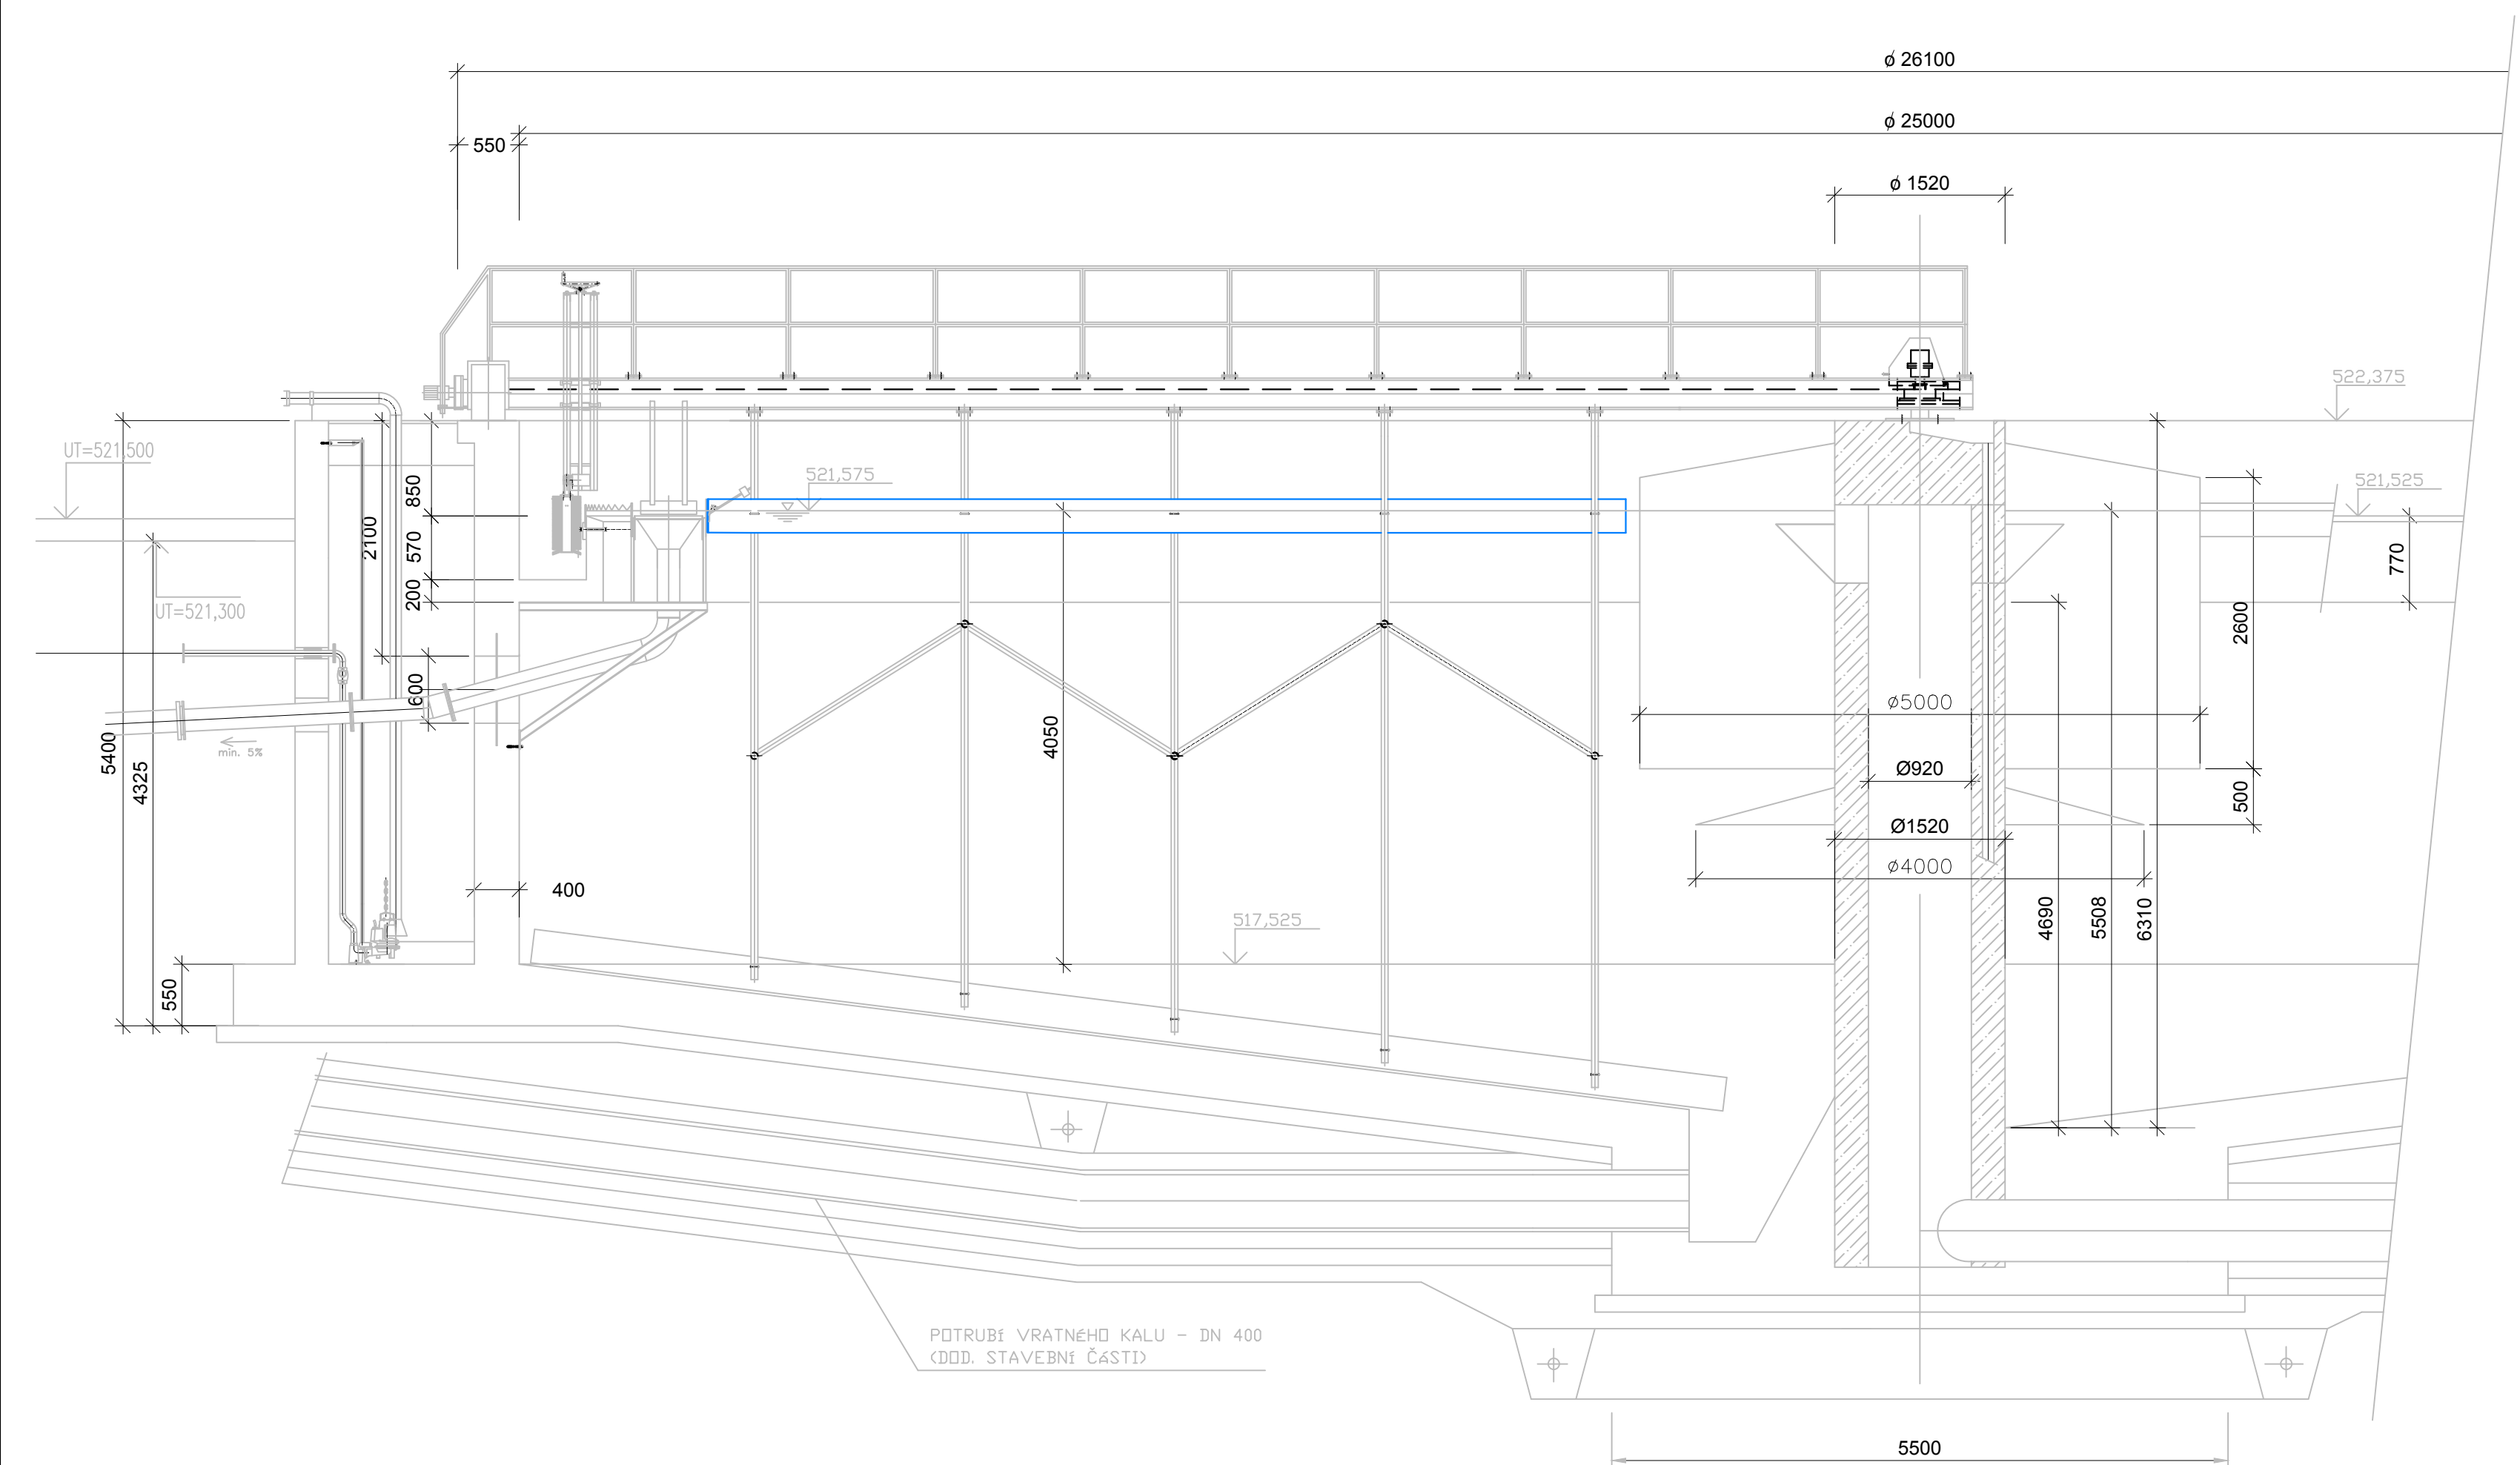

ZMĚNA VÝKRESU :

Č. ZMĚNY	PŘEDMĚT ZMĚNY	ZMĚNU PROVEDL	PODPIS	DATUM ZMĚNY

D.2 DOKUMENTACE TECHNICKÝCH A TECHNOLOGICKÝCH ZAŘÍZENÍ 1.ČÁST



709 00 OSTRAVA - Výstavní 2224/8  
TEL. (+420) 596 633 836 FAX : (+420) 596 633 689  
(+420) 596 664 111 E-MAIL : koneko@koneko.cz

Investor : <b>Město Bruntál</b>		Hlavní inženýr projektu : Ing. Roman Kaleta	
Akce : <b>Obnova a modernizace ČOV Bruntál, 3.etapa</b>		Zodp. projektant : Ing. Luděk Petřivalský	
Objekt : <b>PS 205_ Dosazovací nádrže</b>		Název přílohy : <b>Půdorys, příčný řez</b>	
Zakázkové číslo :	2528/DSP-2013	Číslo přílohy :	<b>D.2.5.b.8</b>
Archivní číslo :	2528_01	Měřítko :	1 : 50
TENTO VÝKRES A JEHO PŘÍLOHY JSOU NAŠÍM DUŠEVNÍM VLASTNICTVÍM, NESMÍ BÝT BEZ NAŠEHO PŘEDCHOZÍHO PÍSEMNÉHO SOUHLASU KOPIROVÁNY, ROZMNOŽOVÁNY ANI ZPŘÍSTUPNĚNY JINÝM OSOBÁM NEBO FIRMÁM		Stupeň :	Datum :
		DPS	02/2014