




**ŘEZ B-B**

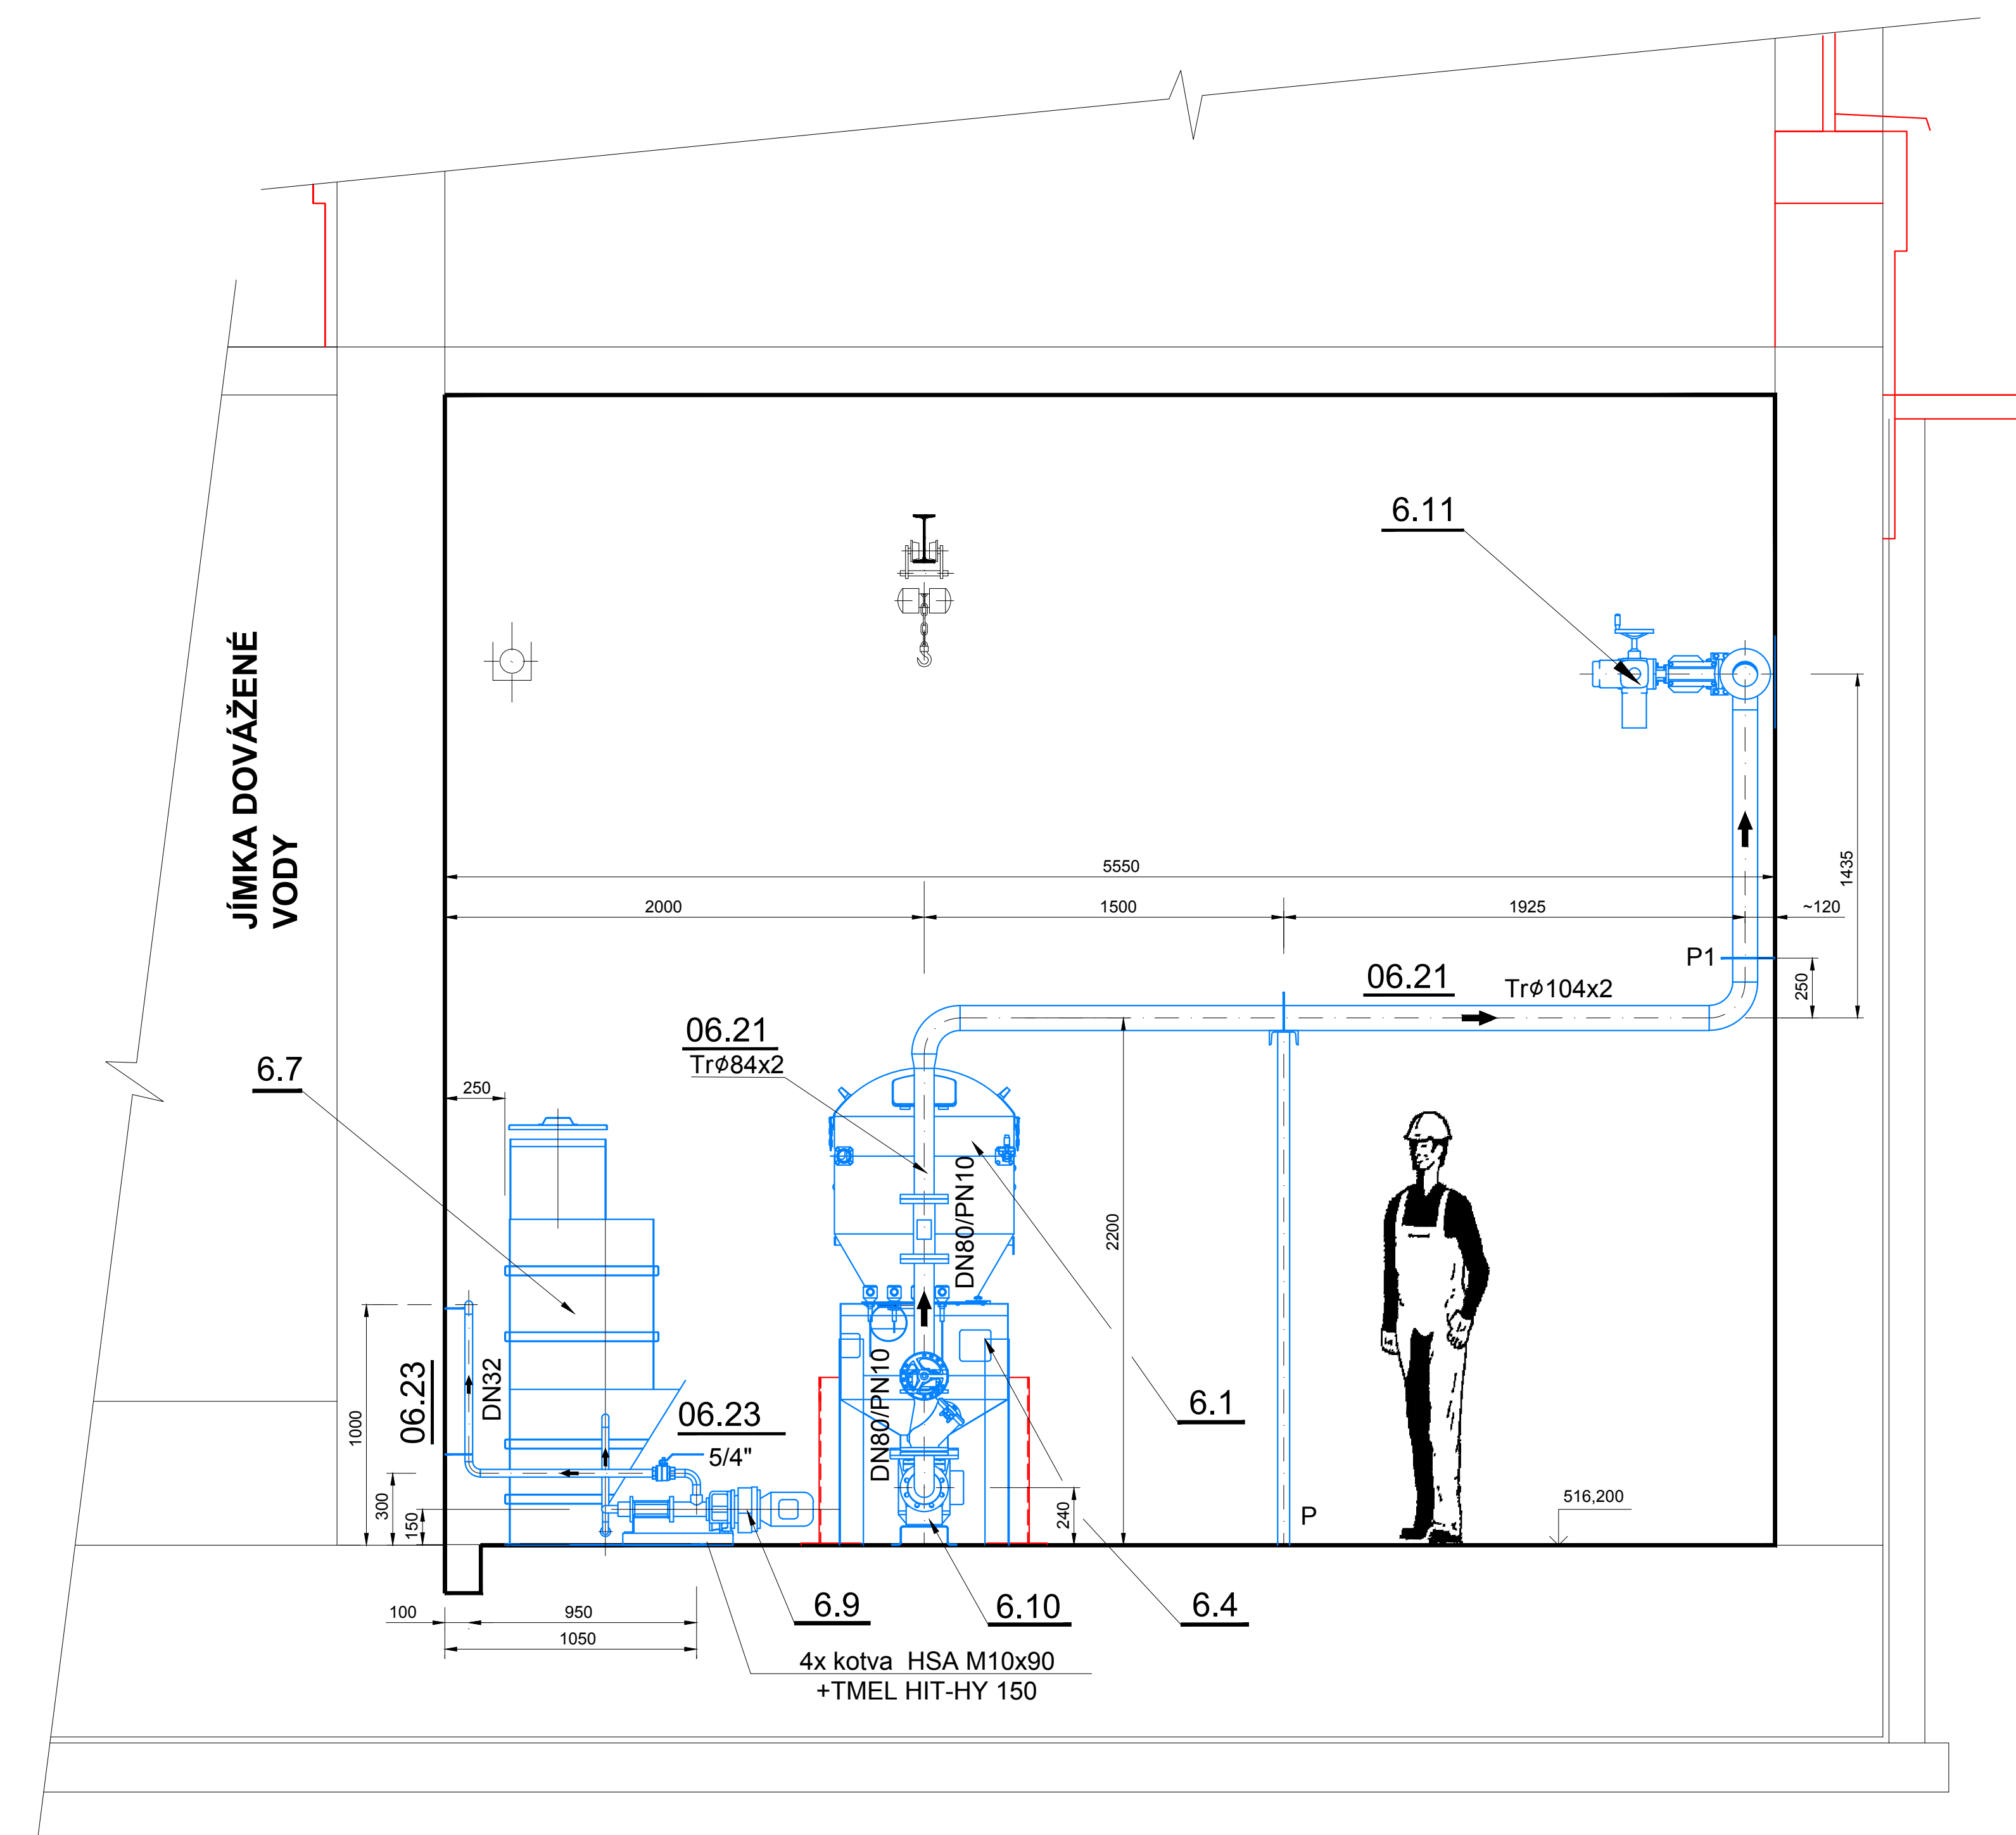

**ŘEZ C-C**

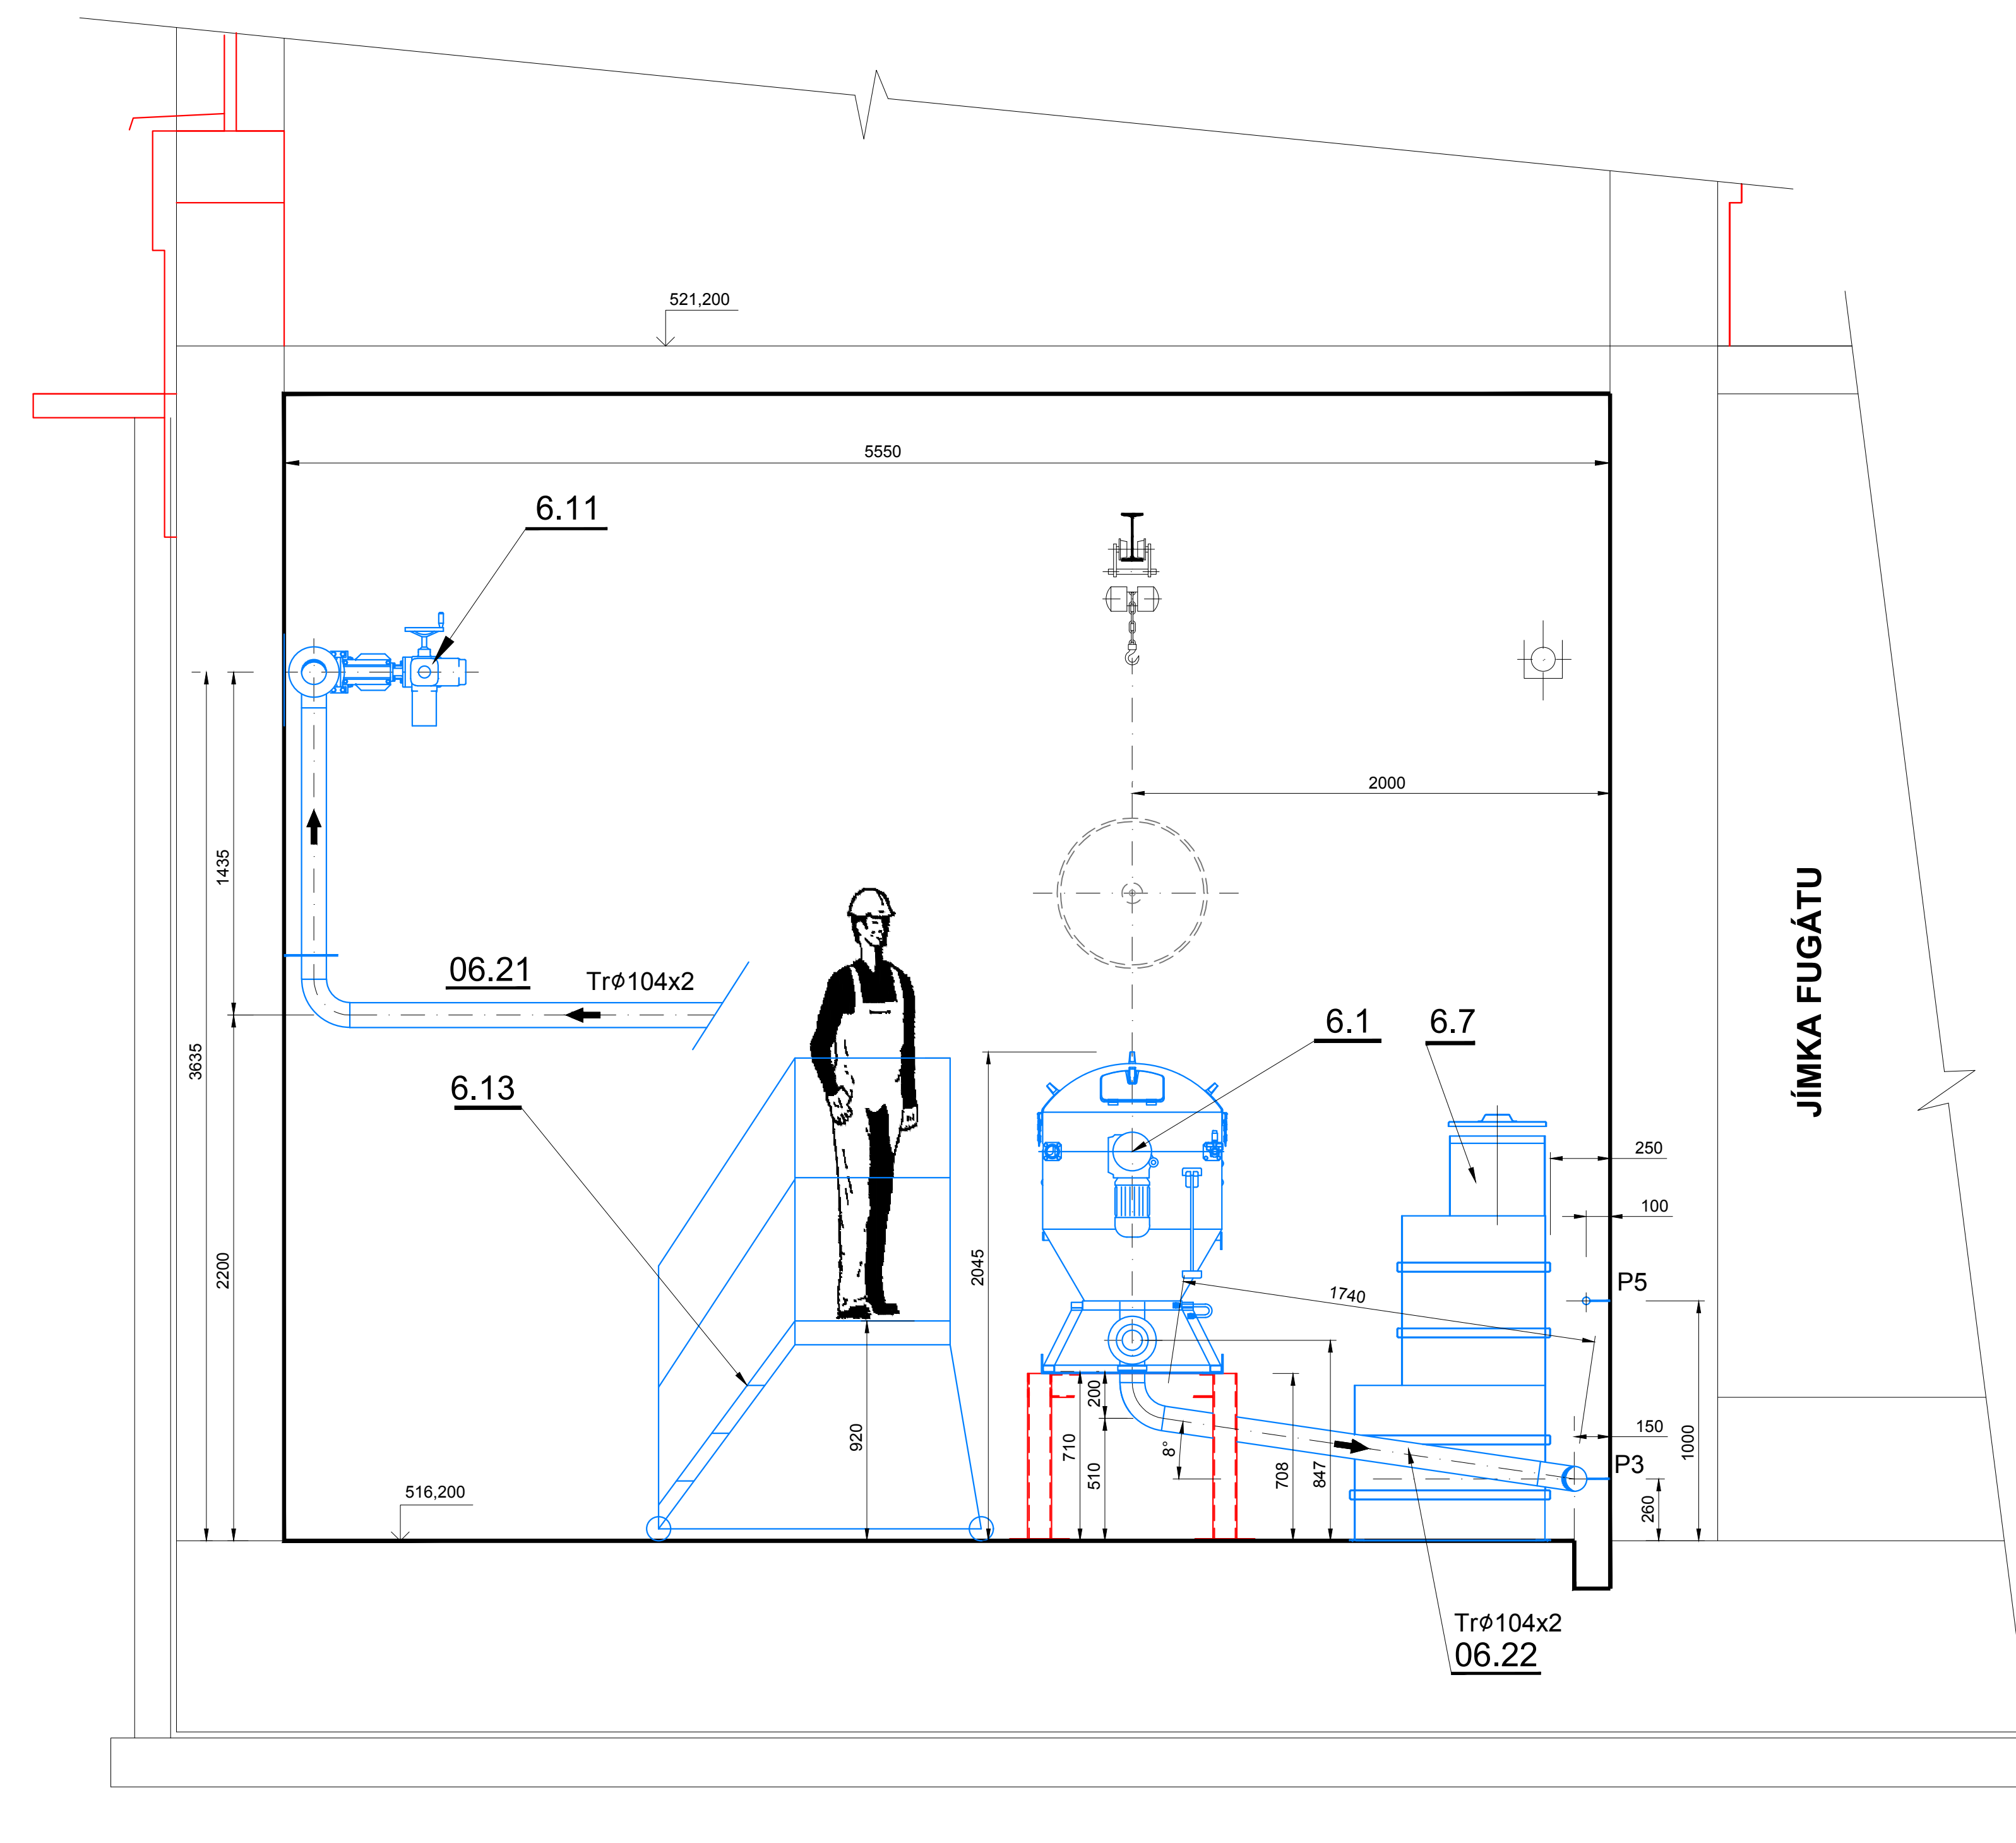

**ŘEZ D-D**

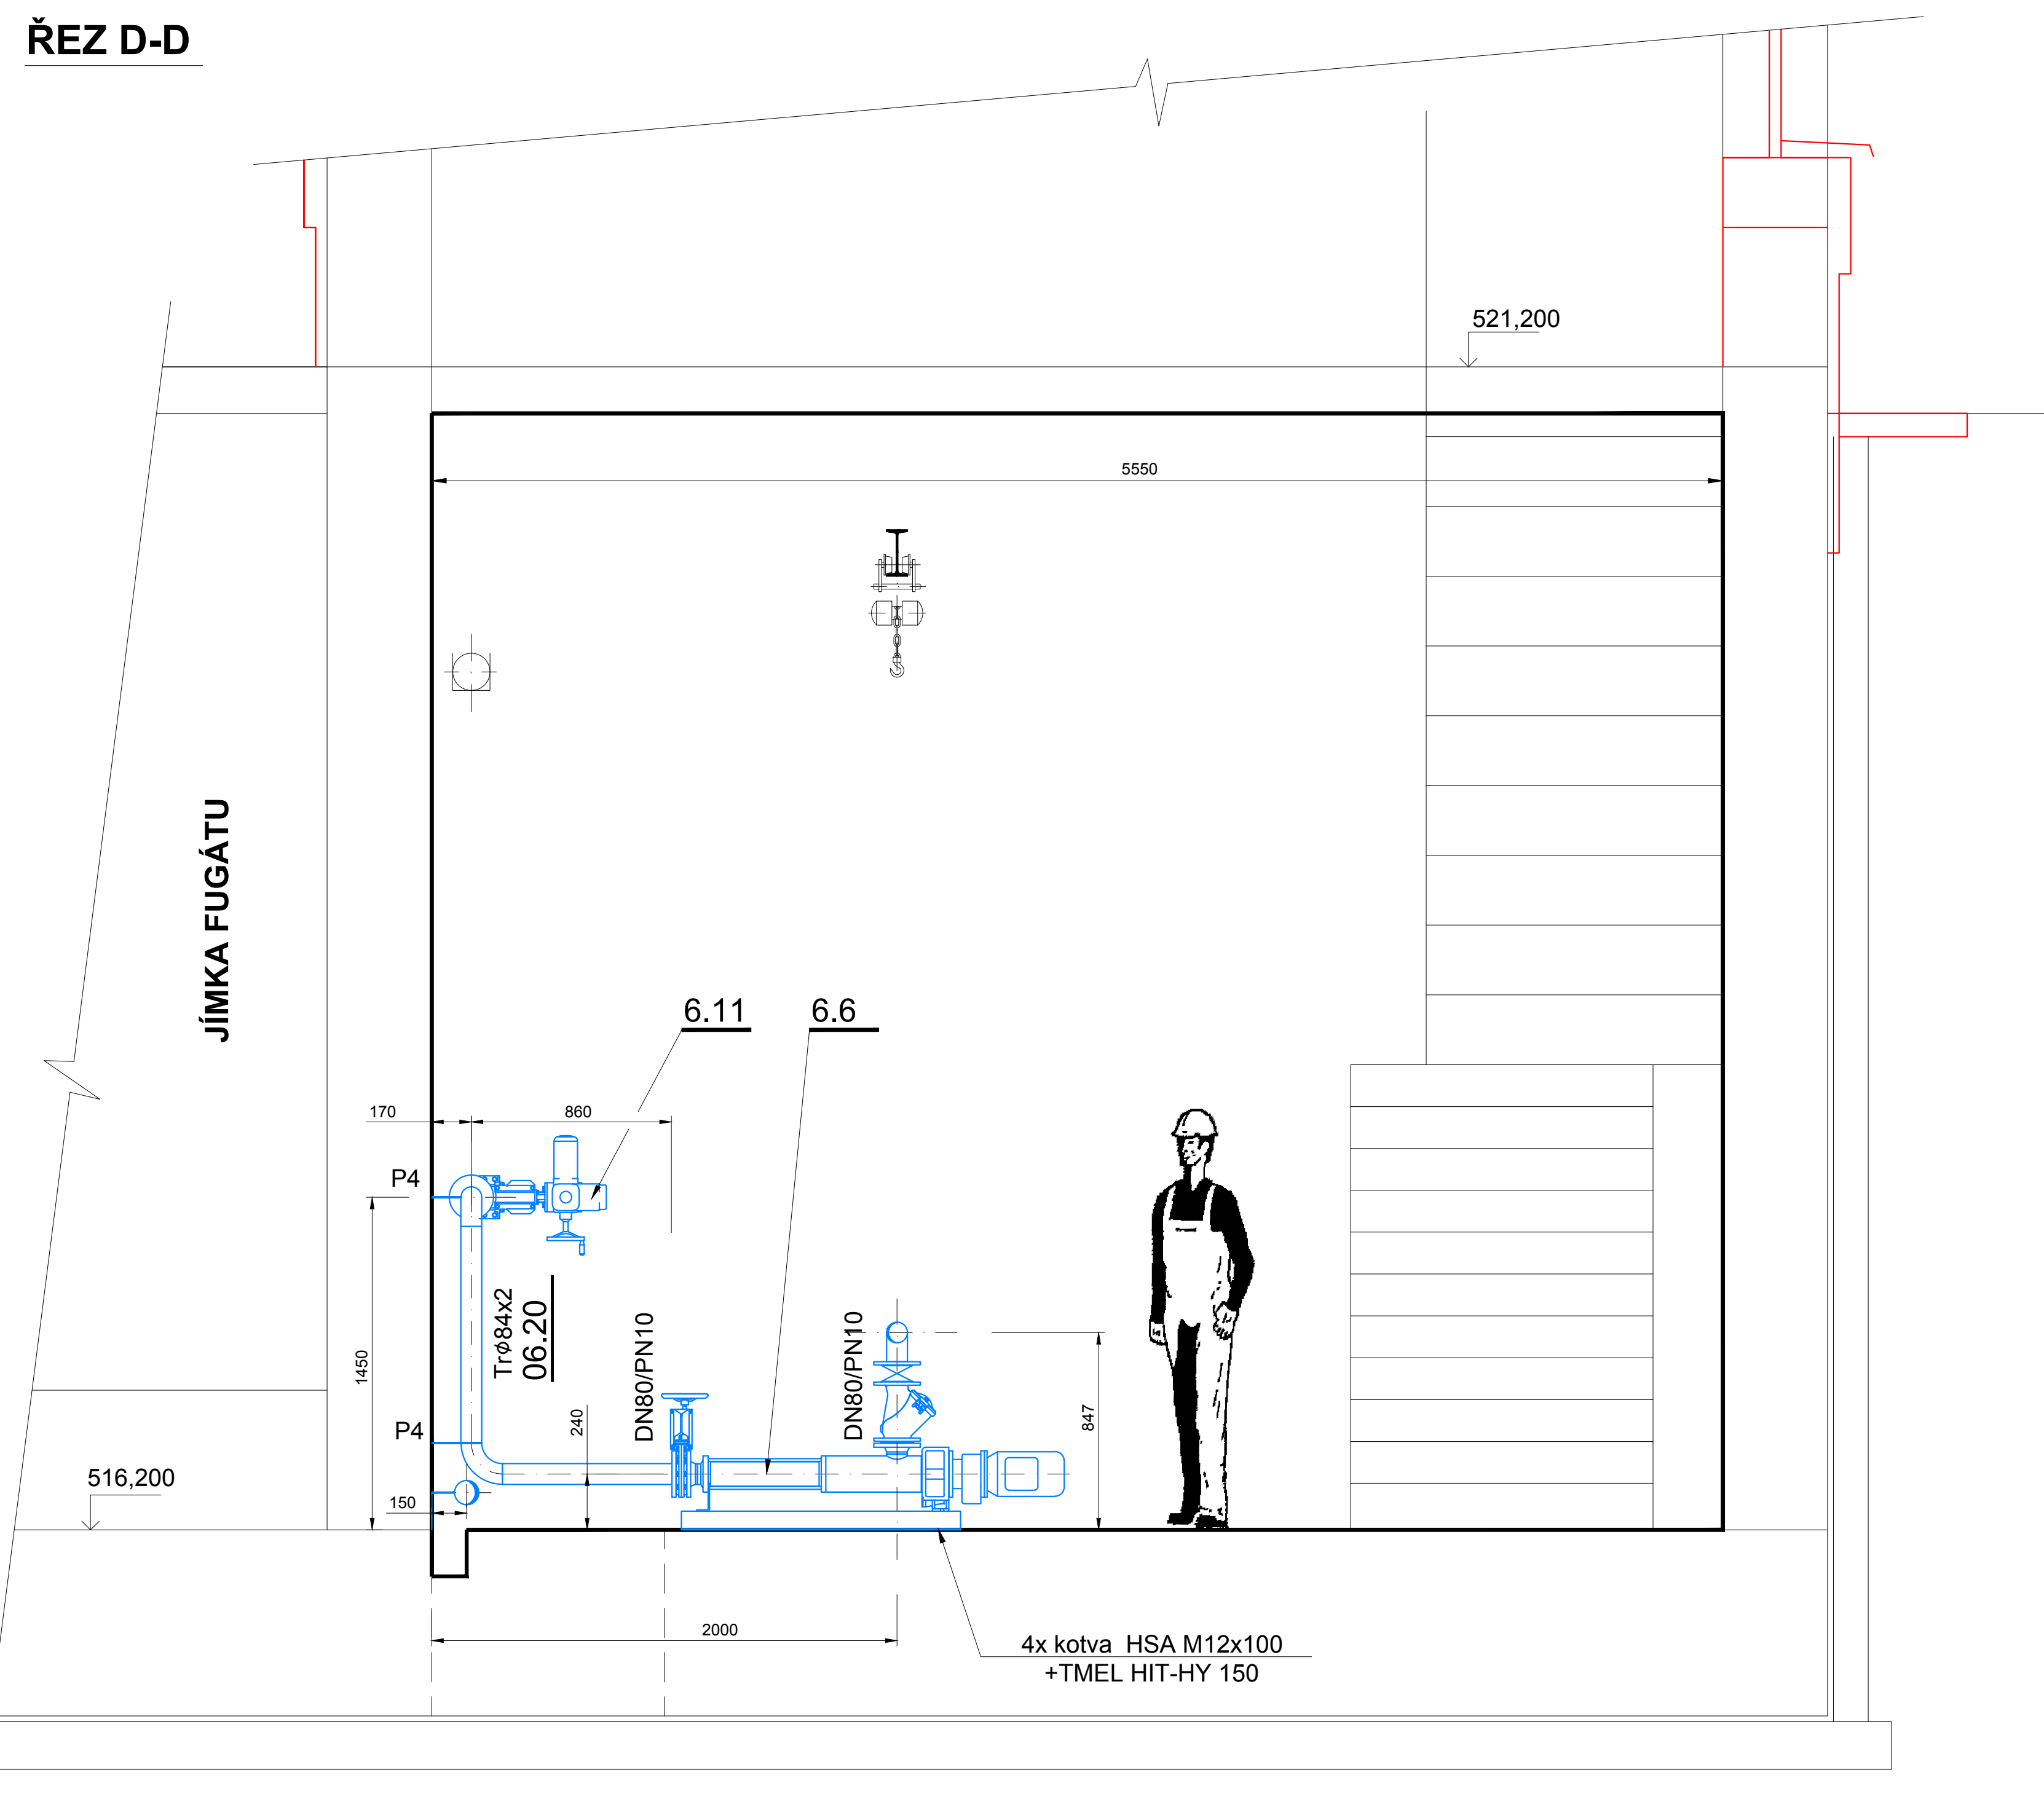

**POZNÁMKA:**

TENTO VÝKRES NENAHAZUJE DÍLENSKOU DOKUMENTACI!!  
VEŠKERÉ DÉLKY POTRUBÍ A ARAMATURY JE POTŘEBA PŘIZPŮSOBIT STÁVAJÍCÍMU STAVU!!!

**LEGENDA:**

- STÁVAJÍCÍ STAV  
— NOVÁ STROJNĚ - TECHNOLOGICKÁ ČÁST  
— NOVÁ STAVBA

**ZMĚNA VÝKRESU :**

Č. ZMĚNY	PŘEDMĚT ZMĚNY	ZMĚNU PROVEDL	PODPIS	DATUM ZMĚN

## D.2 DOKUMENTACE TECHNICKÝCH A TECHNOLOGICKÝCH ZAŘÍZENÍ 2.ČÁST

 <b>KONEKO®</b>		<b>709 00 OSTRAVA - Vystavní 222/41</b> TEL. (+420) 596 633 838 FAX: (+420) 596 633 889 (+420) 596 664 111 E-MAIL: koneko@koneko.cz	
Investor :	<b>Město Bruntál</b>	Hlavní inženýr projektu : <i>gfk</i> Ing. Roman Kaleta	
Akce :	<b>Obnova a modernizace ČOV Bruntál, 3. etapa</b>	Zodp. projektant : <i>Příčina</i> Ing. Luděk Petrávský	
Objekt :	<b>PS Z06 Zahuštění přebytkého kalu</b>	Vypracoval : <i>Příčina</i> Jana Treplová	Kontroloval : <i>Čapková</i> Ing. Lenka Čapková
Název přílohy : <b>Řezy B-B, C-C, D-D</b>		Datum :	
Zakázkové číslo :	2528/DSP-2013	Číslo přílohy :	D.2.6.b.3
Archivní číslo :	2528 01	Měřítko :	1:25
		DPS	02/2014

TENTO VÝKRES A JEHO PŘÍLOHY JSOU NAŠÍM DUŠEVNÍM VLASTNICTVÍM, NESMÍ BYT BEZ NAŠEHO PŘEDCHOZÍHO PÍSEMNÉHO SOUHLASU KOPÍROVÁNY, ROZMNOŽOVÁNY ANI ZPŘÍSTUPNĚNY JINÝM OSOBÁM NEBO FIRMÁM