



ŘEZ D-D

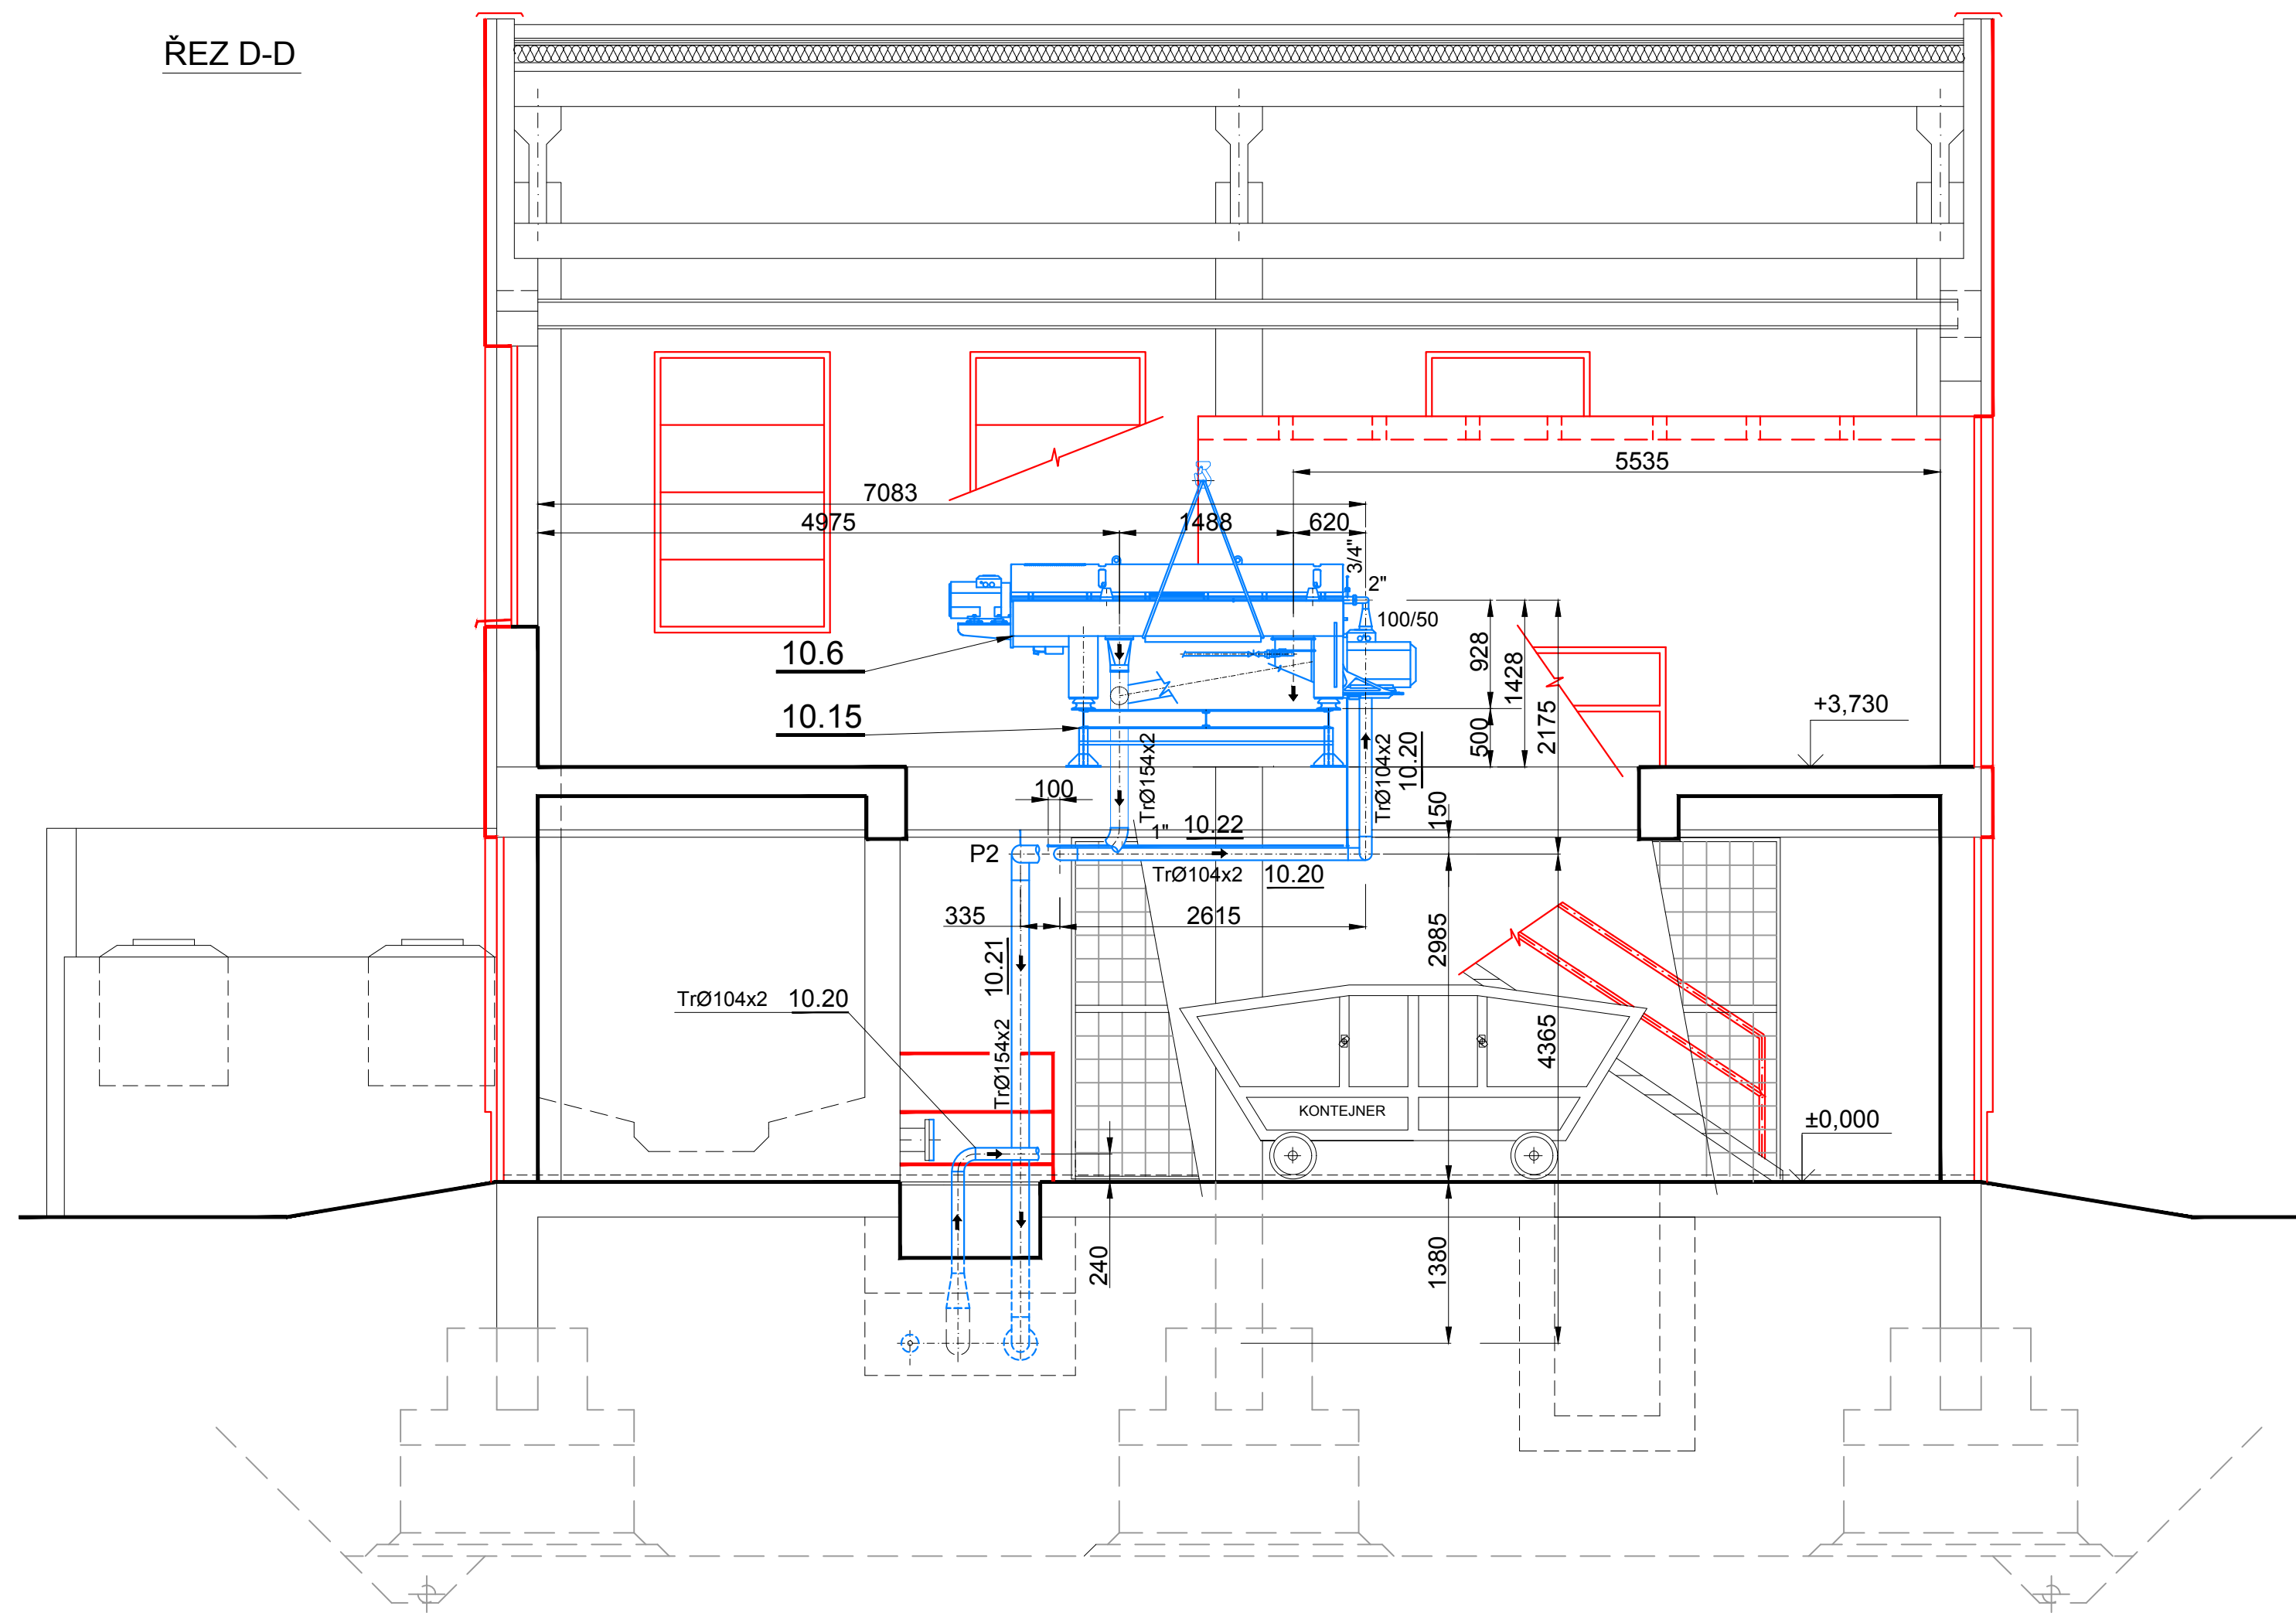

ŘEZ C-C

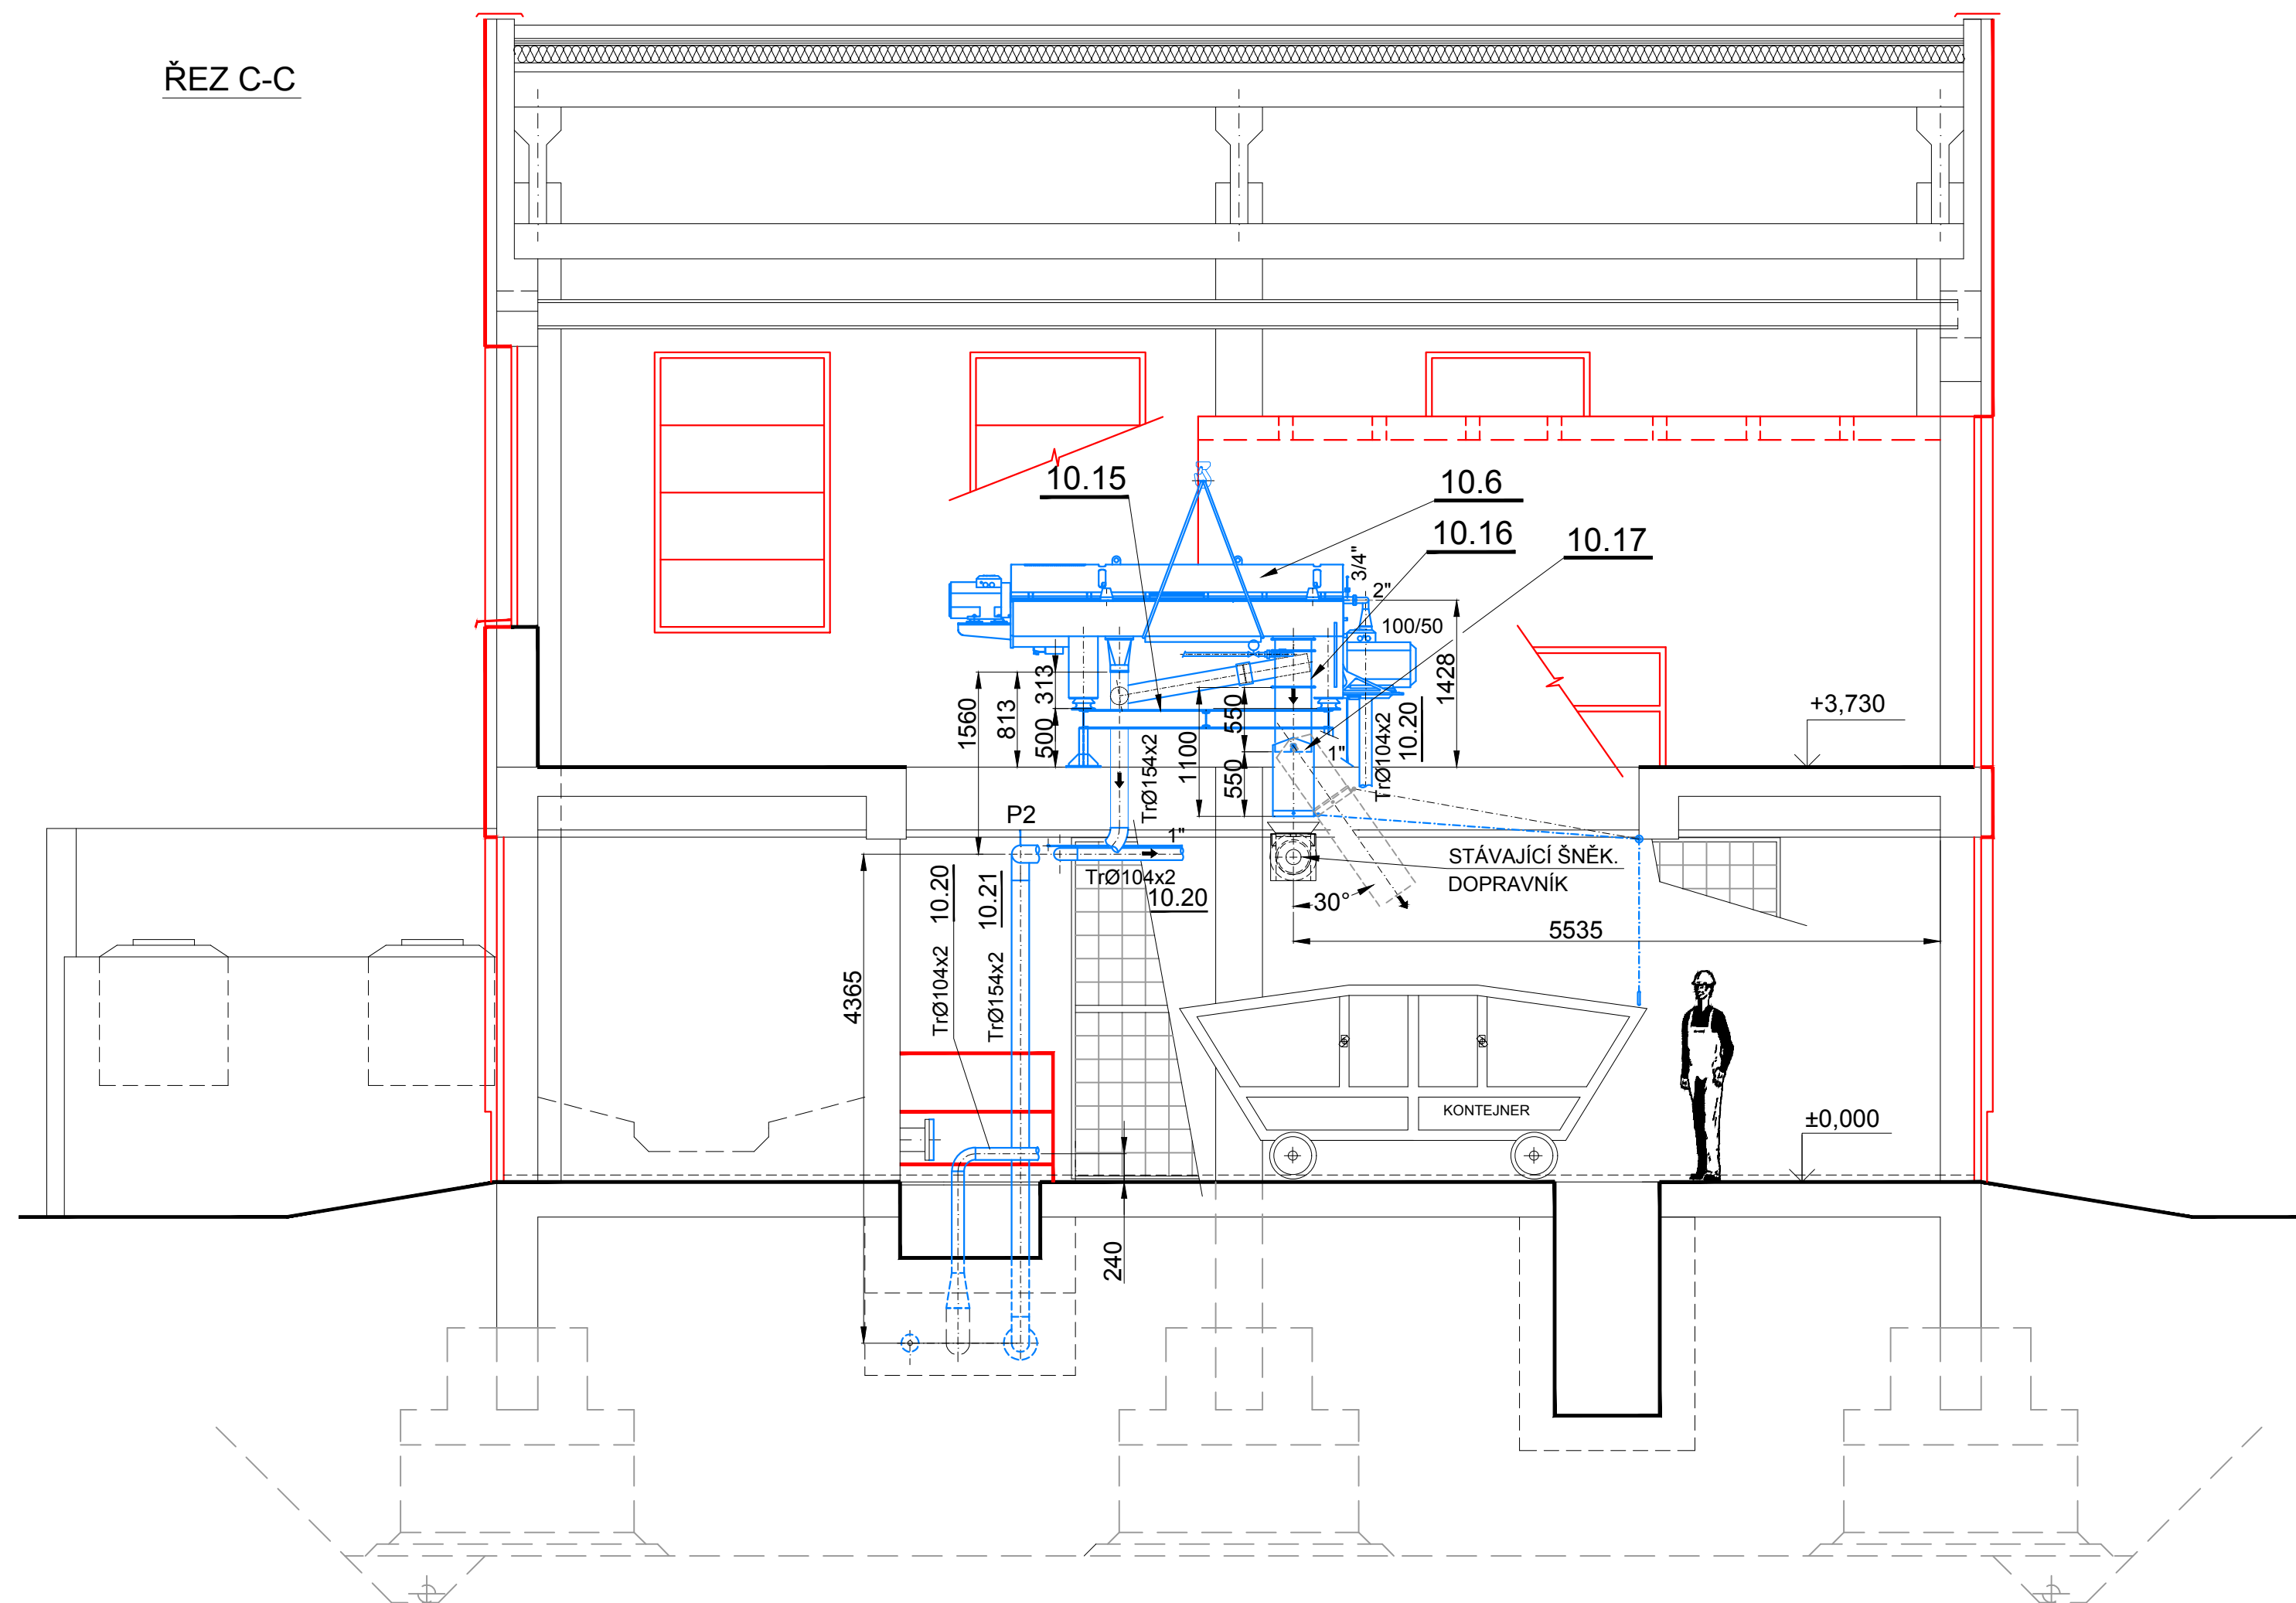

POZNÁMKA:

TENTO VÝKRES NENAHRADUJE DÍLENSKOU DOKUMENTACI!!
VEŠKERÉ DÉLKY POTRUBÍ A ARAMATURY JE POTŘEBA PŘÍZPŮSOBIT STÁVAJÍCÍMU STAVU!!!

LEGENDA:

- STÁVAJÍCÍ STAV
— NOVÁ STROJNĚ - TECHNOLOGICKÁ ČÁST
— NOVÁ STAVBA

ZMĚNA VÝKRESU :

Č. ZMĚNY	PŘEDMĚT ZMĚNY	ZMĚNU PROVEDL	PODPIS	DATUM ZMĚNY

D.2 DOKUMENTACE TECHNICKÝCH A TECHNOLOGICKÝCH ZAŘÍZENÍ 2.ČÁST

 KONEKO®		709 00 OSTRAVA - Výtavní 2224/8 TEL (+420) 596 633 836 FAX: (+420) 596 633 889 (+420) 596 664 111 E-MAIL: koneko@koneko.cz	
Investor :		Hlavní inženýr projektu :	
Město Bruntál		Ing. Roman Kaleta <i>RKaleta</i>	
Akce :		Zodp. projektant :	
Obnova a modernizace ČOV Bruntál, 3.etapa		Ing. Luděk Petřiválský <i>LPetriv</i>	
Objekt :		Vypracoval :	
PS 210 Odvodnění kalu		Jana Třeplová <i>JTreplov</i>	
Název přílohy :		Kontrola :	
PŮDORYS, ŘEZ C-C, D-D		Ing. Lenka Čaplová <i>LČapova</i>	
Zakázkové číslo :	2528/DSP-2013	Číslo přílohy :	D.2.10.b.5
Archivní číslo :	2528 01	Měřítko :	1:50
		DPS	02/2014

TENTO VÝKRES A JEHO PŘÍLOHY JSOU NAŠÍM DUŠEVNÍM VLASTNICTVÍM, NESMÍ BÝT BEZ NAŠEHO PŘEDCHOZÍHO PÍSEMNÉHO SOUHLASU KOPÍROVÁNY, ROZMNOŽOVÁNY ANI ZPŘÍSTUPNĚNY JINÝM OSOBÁM NEBO FIRMÁM