



## ŘEZ 29

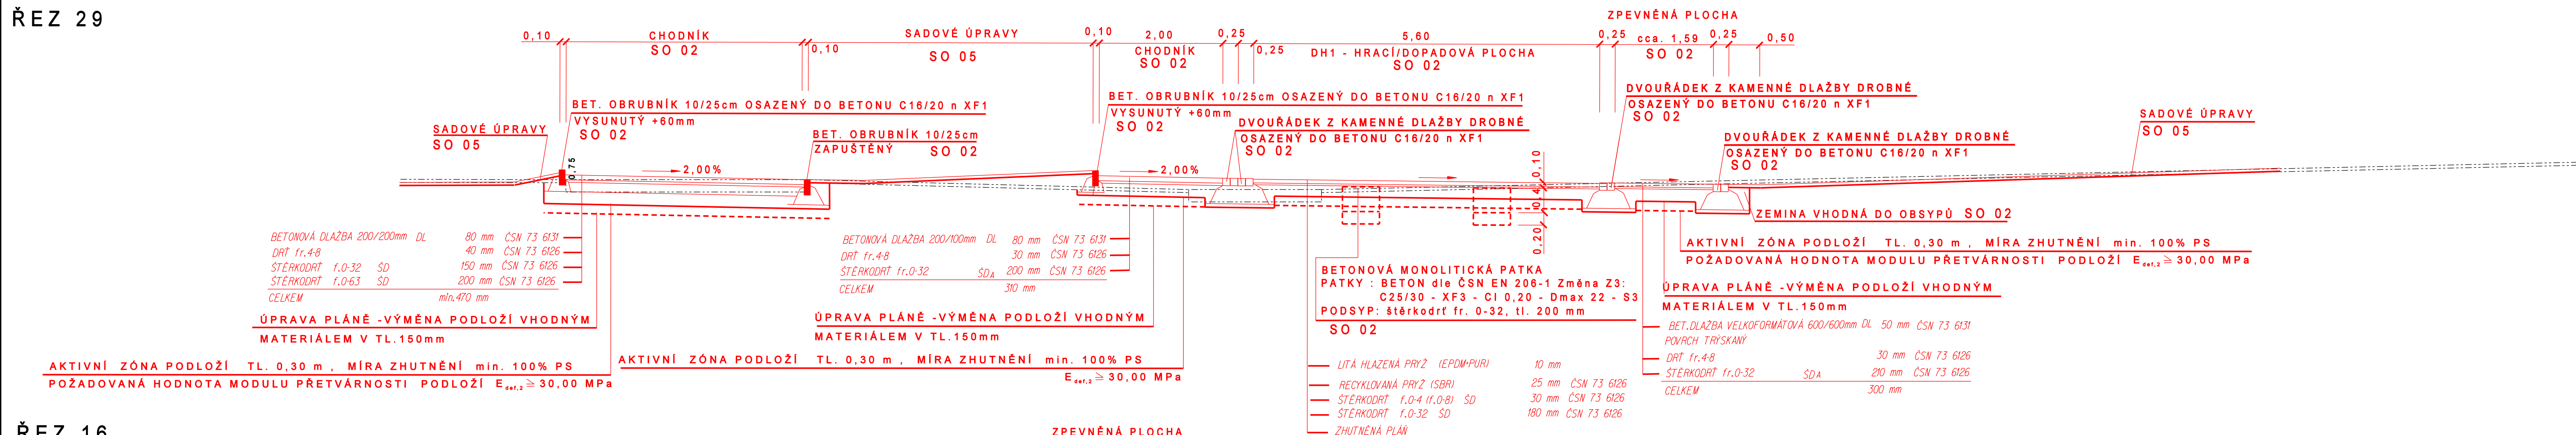

## ŘEZ 16

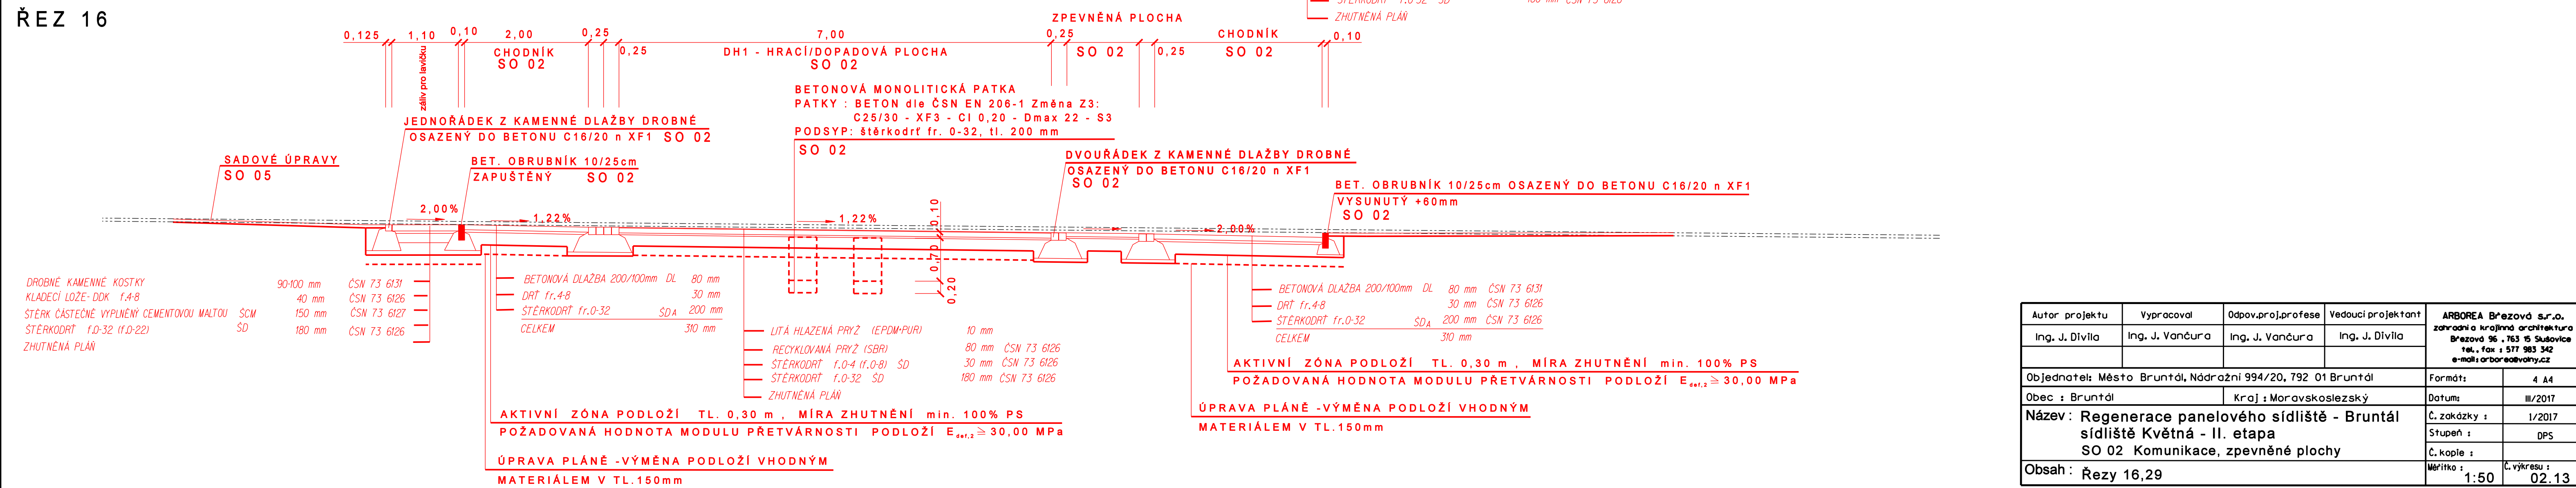

Autor projektu	Vypracoval	Odpov.proj.profese	Vedoucí projektant	ARBOREA Břežovsd s.r.o. zpracoval krajinná architektura Břežovsd 96 - 765 65 Břežovsd Tel. : fax : 577 983 342 e-mail: arborae@volny.cz
Ing. J. Dívila	Ing. J. Vančura	Ing. J. Vančura	Ing. J. Dívila	
Objednatel: Město Bruntál, Nádražní 994/20, 792 01 Bruntál				Formát: 4 A4
Obec : Bruntál		Kraj : Moravskoslezský		Datum: III/2017
Název : Regenerace panelového sídliště - Bruntál sídlště Květná - II. etapa SO 02 Komunikace, zpevněné plochy				Č. zakázky : 1/2017
				Stupeň : DPS
				Č. kopie :
Obsah : Řezy 16,29				Mřížko: 1:50 Č. výtisku: 02.13