


PERGOLA ODPOČÍVADLA
M 1:20

PERGOLA ODPOČÍVADLA - ROZVINUTÝ POHLED
M 1:20

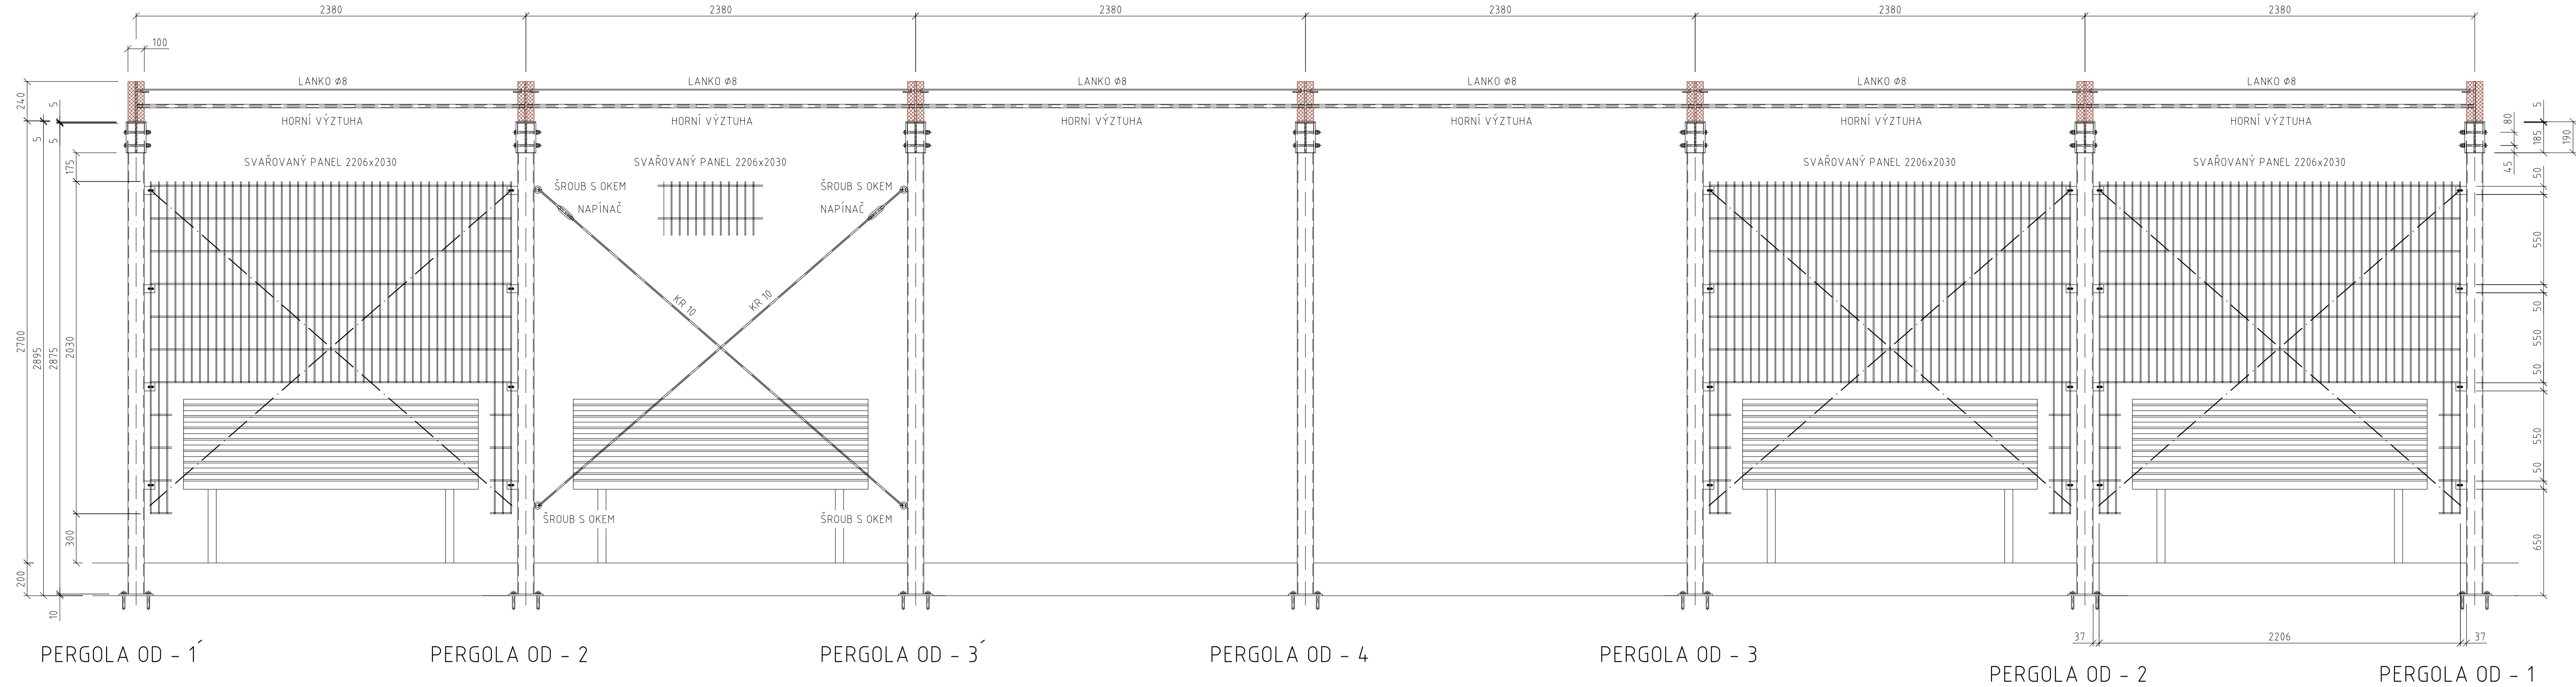



PERGOLA OD - 1
M 1:20

SCHEMA ROZMÍSTĚNÍ ŠROUBŮ S OKEM A UPEVNŮVACÍCH DESEK
M 1:20

UMÍSTĚNÍ PRVKŮ A OTVORŮ V HORNÍ ČÁSTI PERGOLY
M 1:20




KOTEVNÍ DESKA SLOUPKU
M 1:10

DETAILY MODŘÍNŮVÝCH DESEK
M 1:20

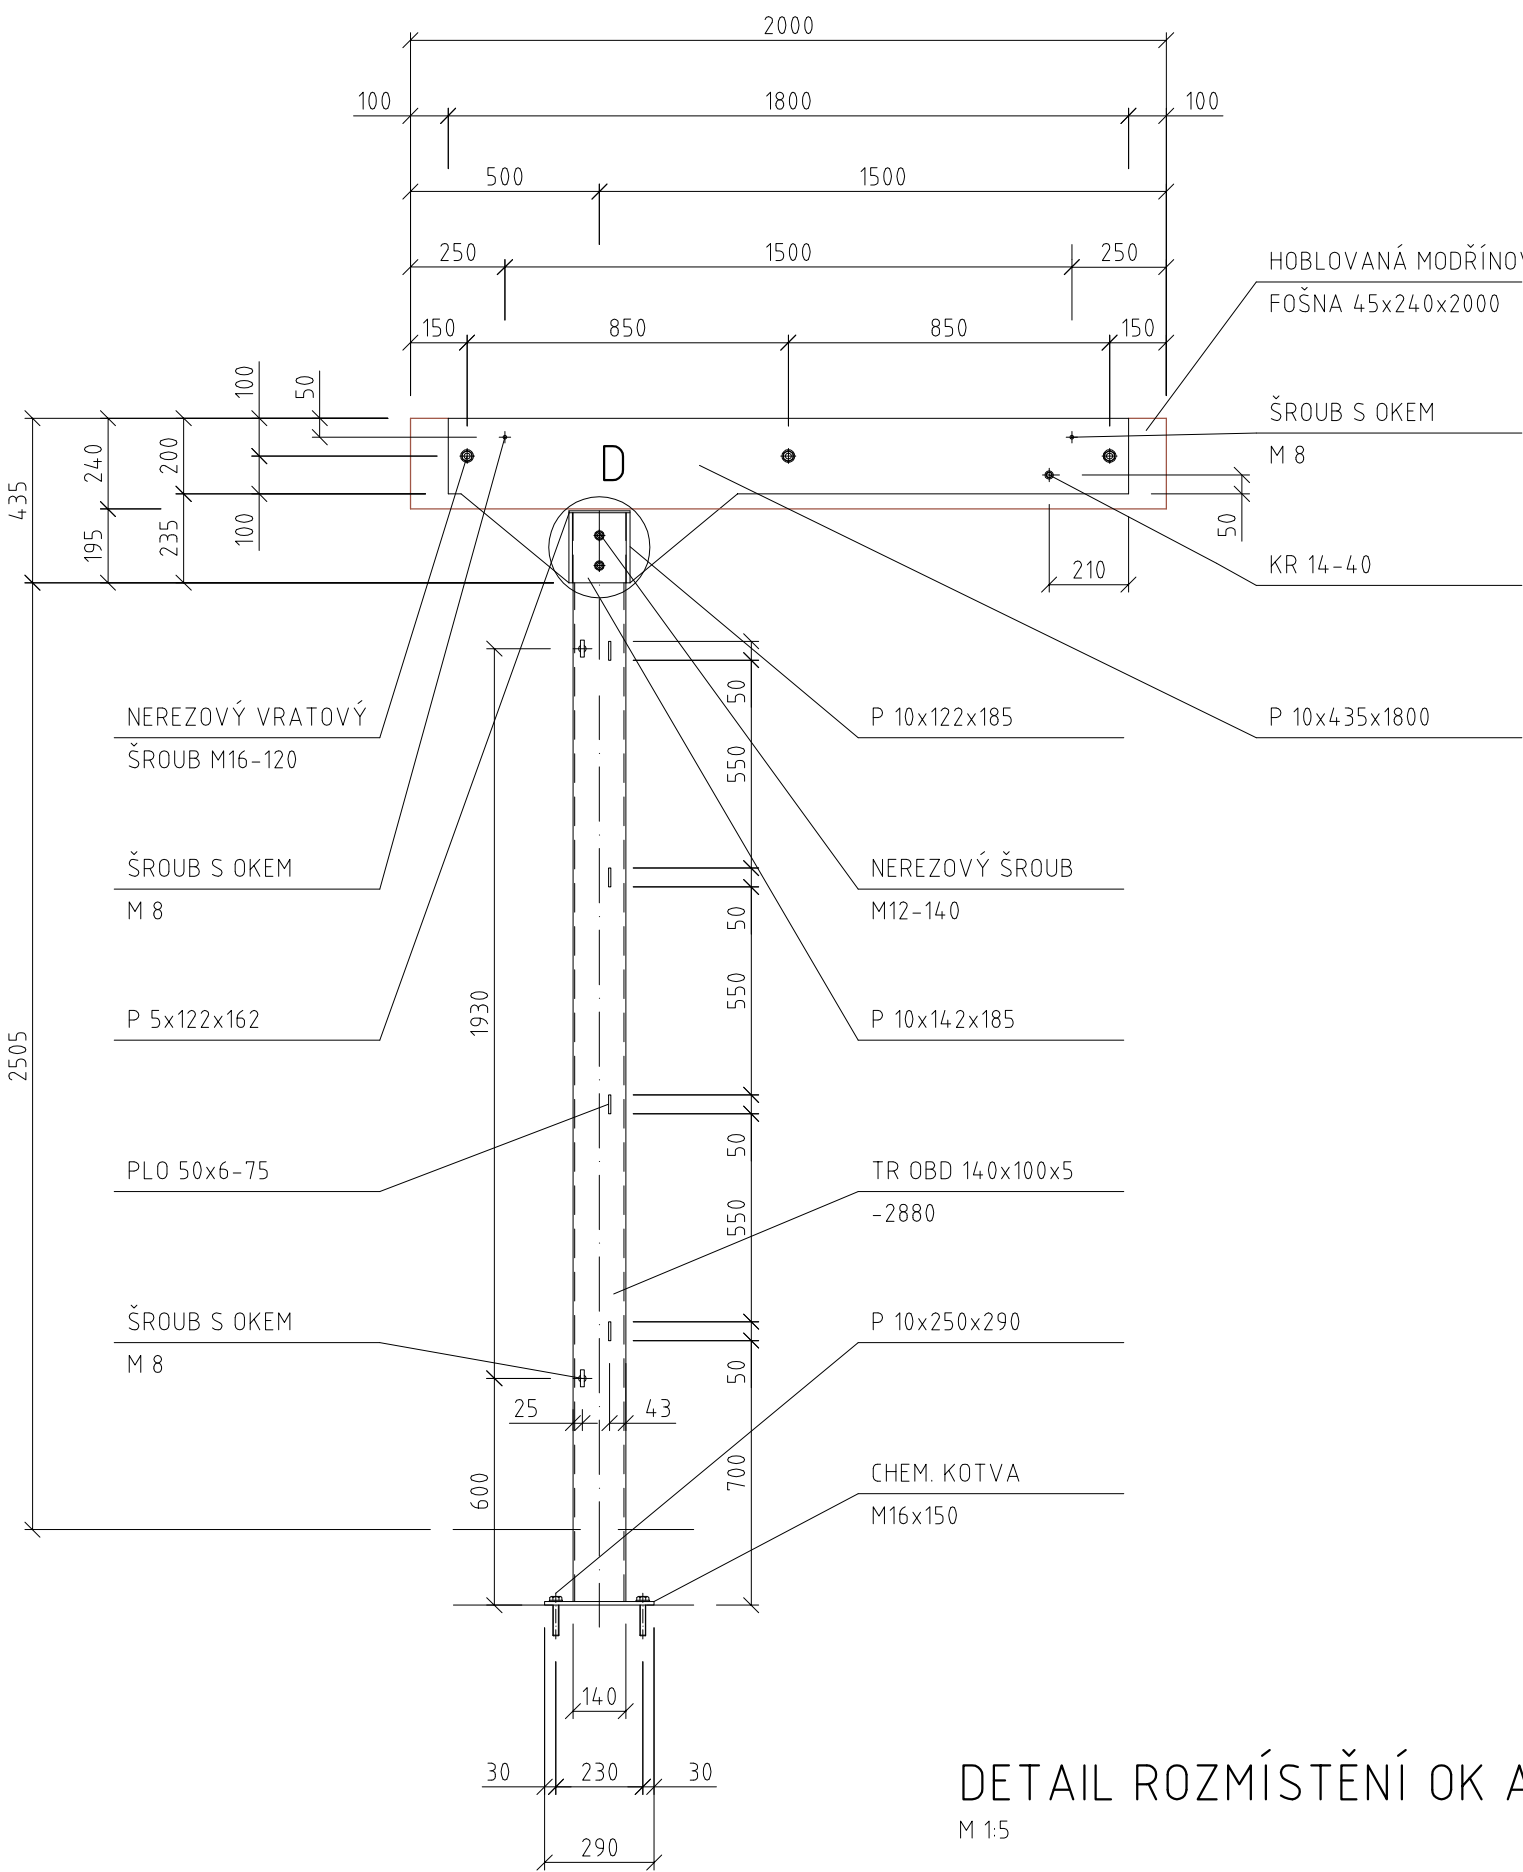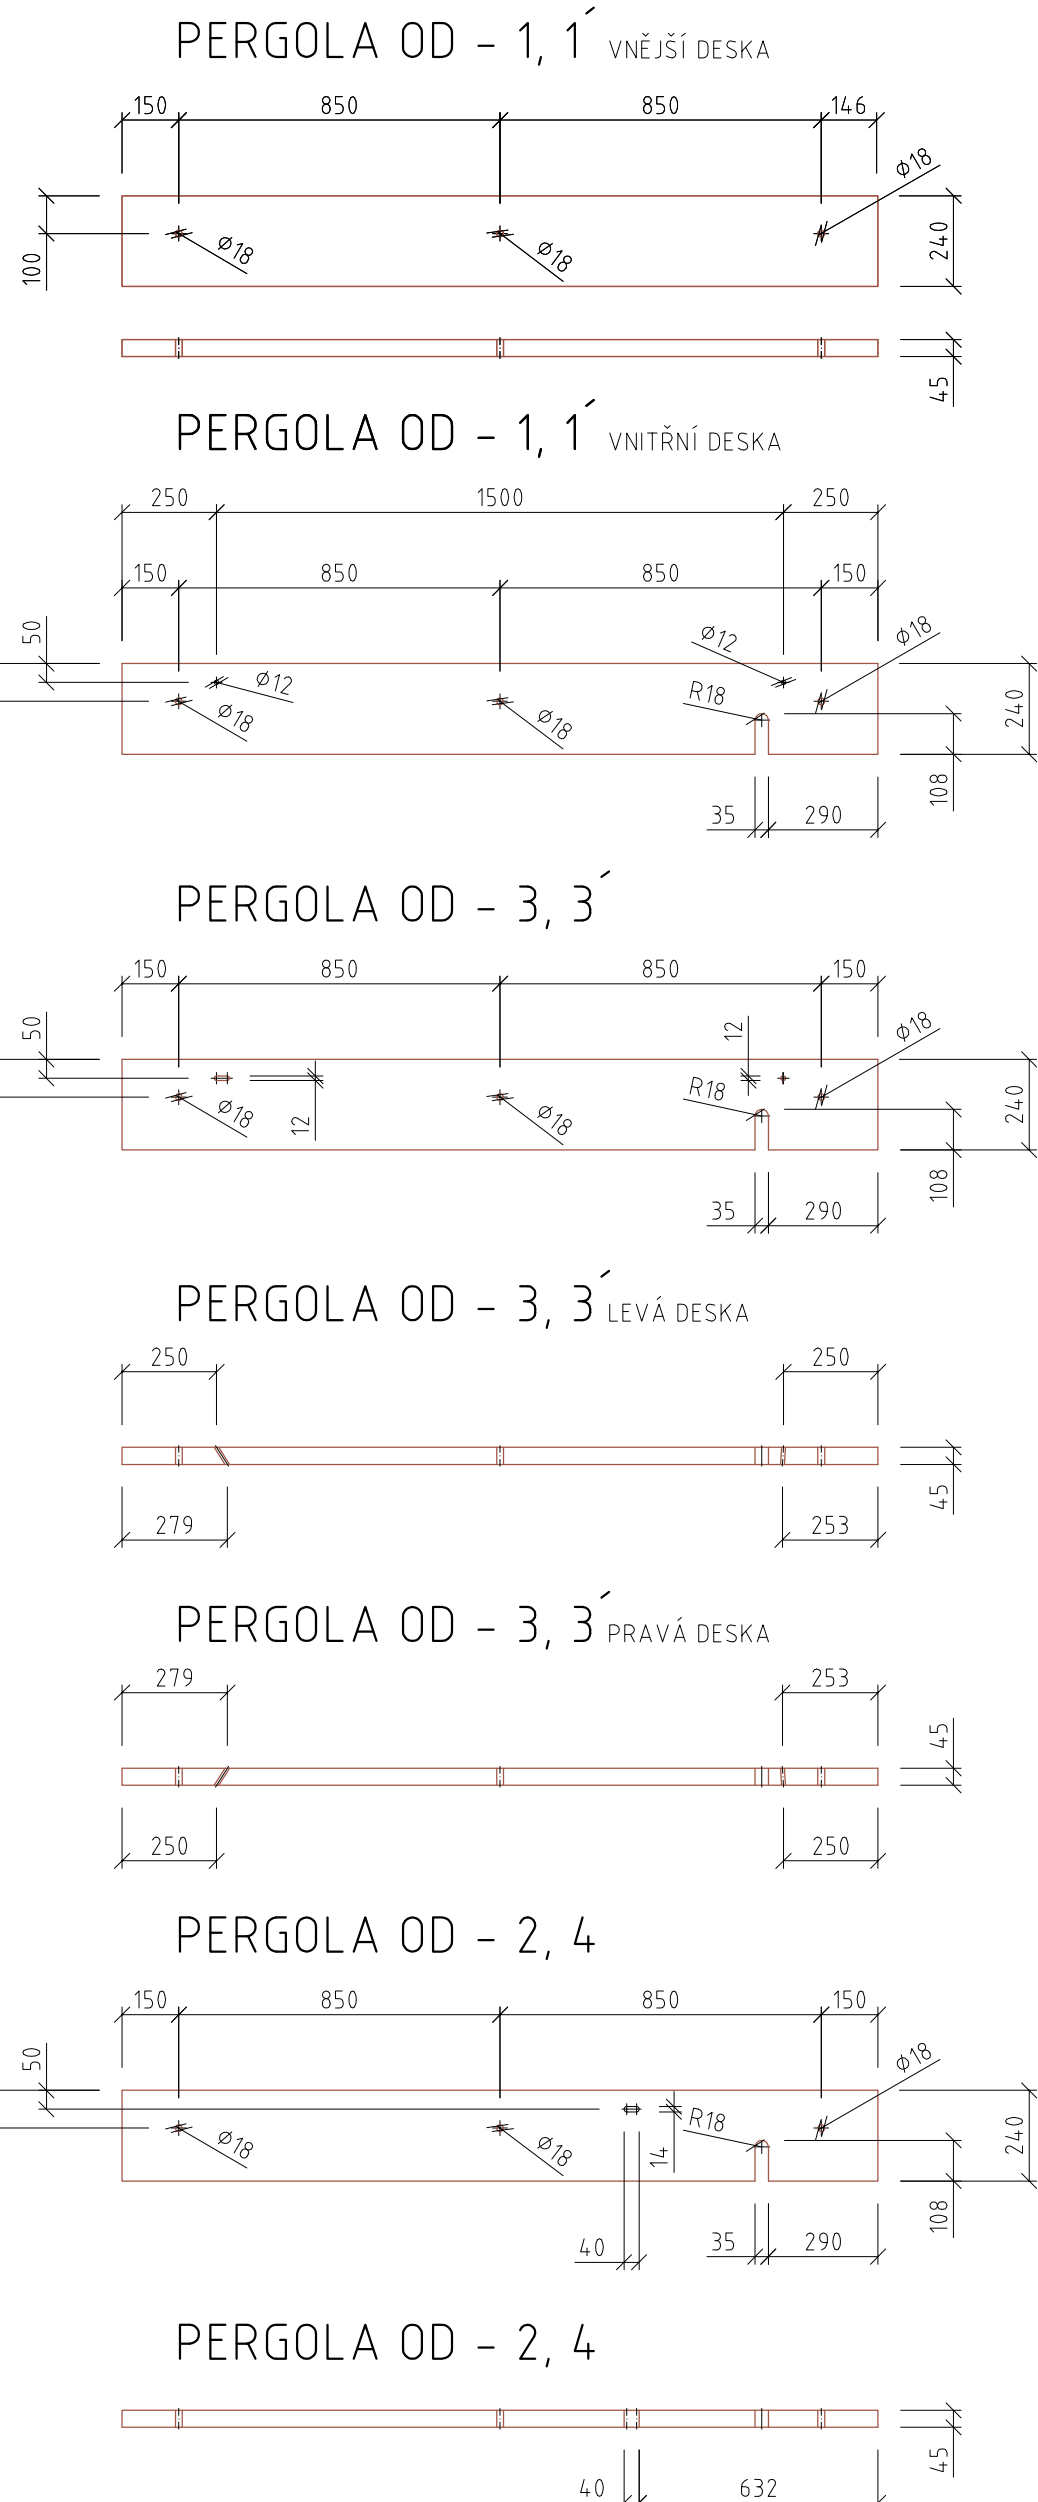


DETAIL ROZMÍSTĚNÍ OK A DESEK
M 1:5


DETAIL UPEVNŮVACÍ DESKY
M 1:5

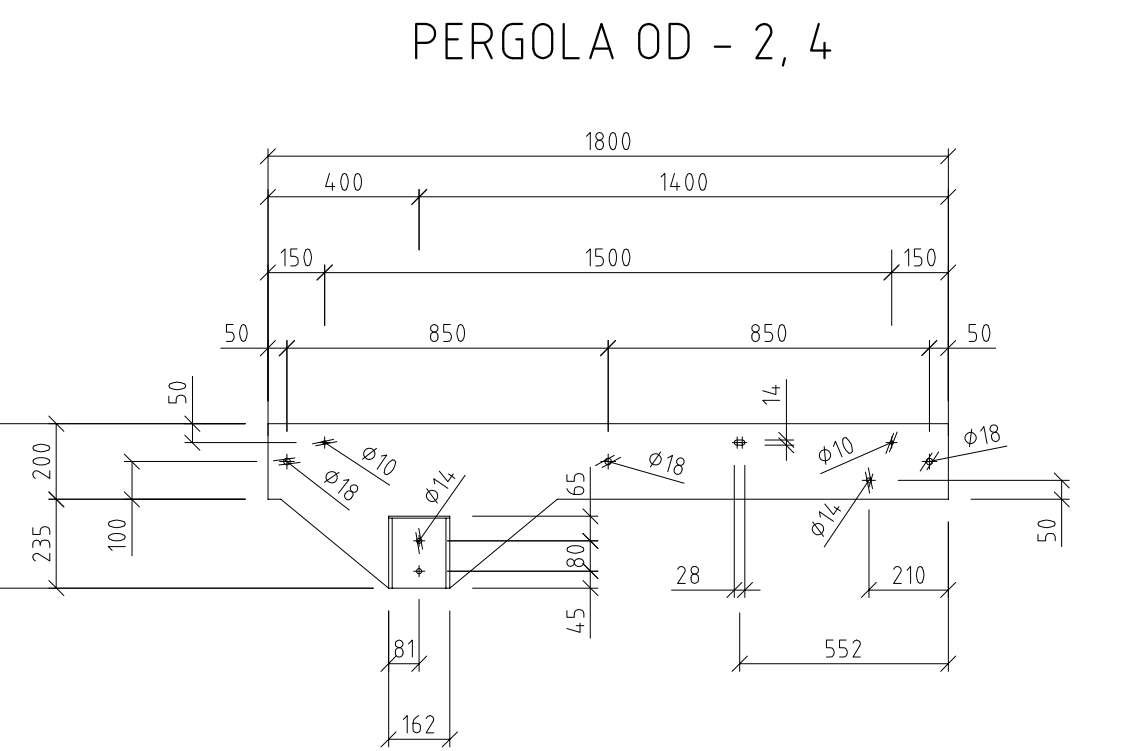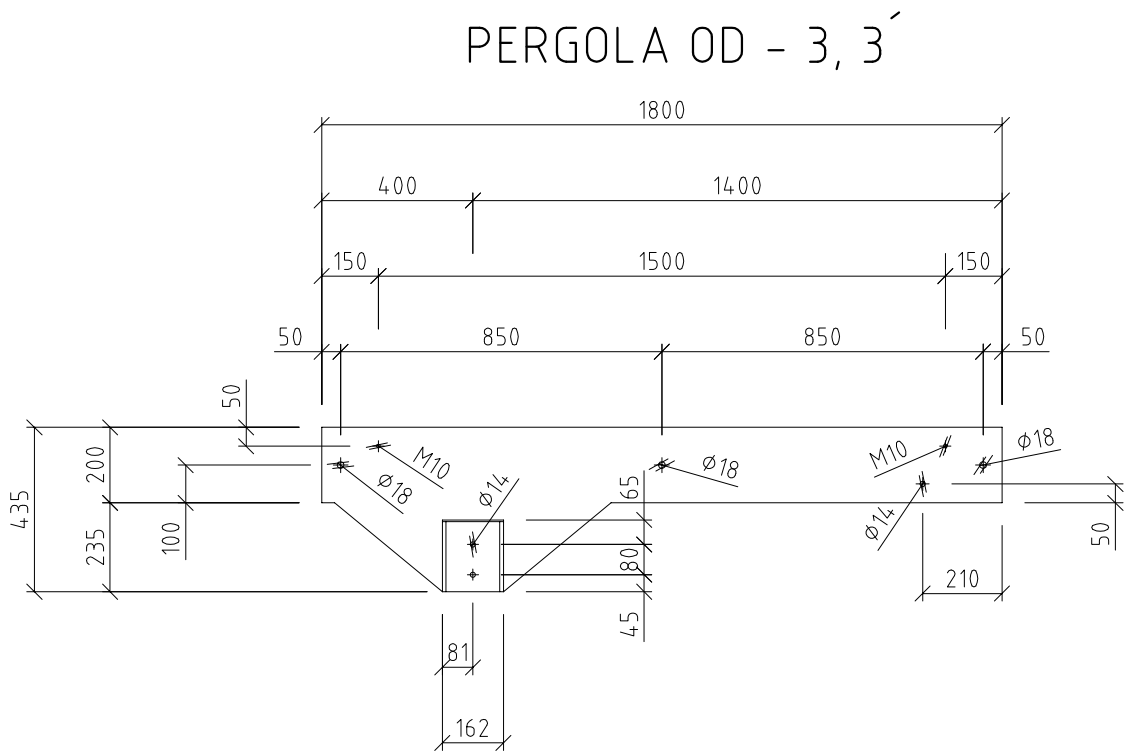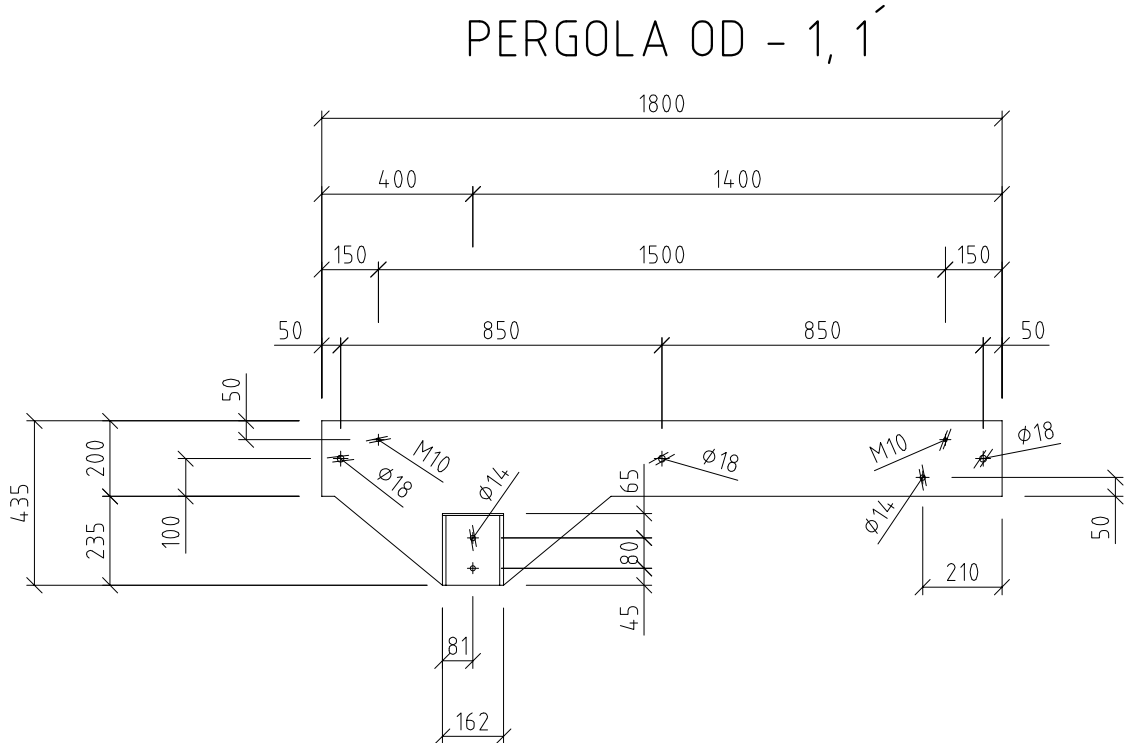

DETAIL NAPOJENÍ HORNÍ VÝZTUHY
M 1:5

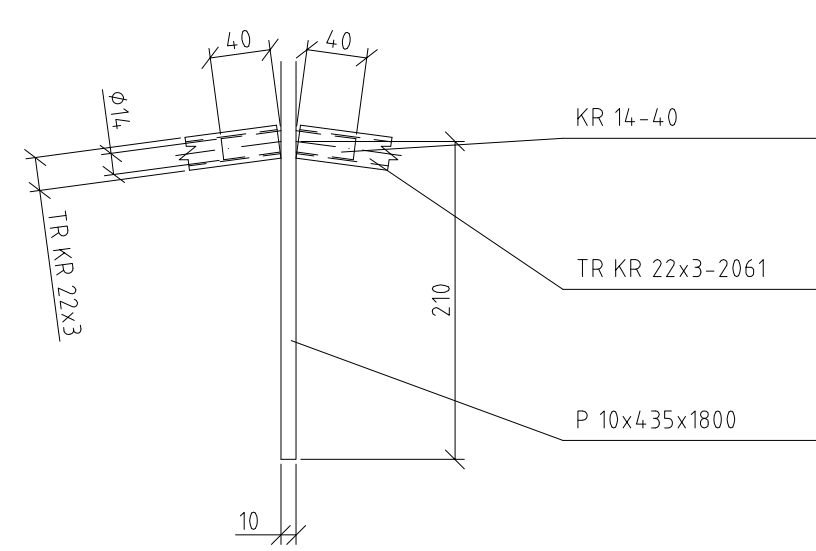

DETAIL "D"
M 1:5

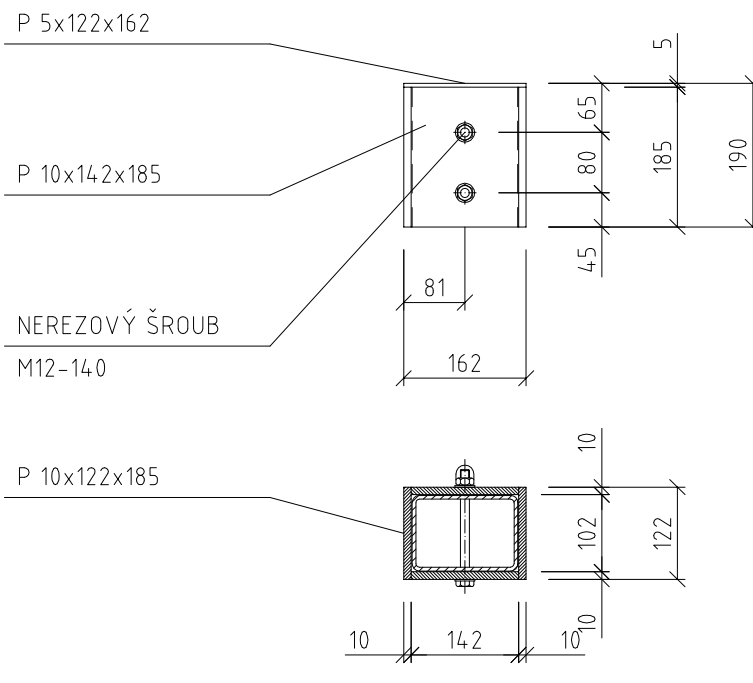

POZNÁMKA :
OCEL S235, VÝROBNÍ SKUPINA EXC 2

TENTO VÝKRES NENAHRAŽUJE VÝROBNÍ DOKUMENTACI.
VŠECHNY NEZNÁČENÉ SVARY PROVÉST S MAXIMÁLNÍ ÚNOSNOSTÍ SVAŘOVANÝCH PROFILŮ.
KONSTRUKCE BUDE ŽÁROVĚ POZINKOVÁNA.
SVAŘOVANÝ PANEĽ 2006x2030 JE TVOŘEN DĚMA VODOROVNÝMI TYČEMI Ø 6 mm
A JEDNOU SVISLOU Ø Ø 5 mm. VELIKOST OK JE 50 x 200 mm.
POVRCHOVÁ ÚPRAVA DŘEVĚNÝCH PRVKŮ : 2x NÁTĚR VYTVRZOVACÍM A IMPREGNAČNÍM
BEZBARVÝM OLEJEM NA DŘEVO.

ROZPIS MATERIÁLU:

DRUH MATERIÁLU	ROZMĚR	HMOTNOST V kg		POZNÁMKA
	m, m2, ks	JEDNOTKOVÁ	CELKOVÁ	
P 5	0,14	40,00	5,53	
P 10	6,67	80,00	533,78	
PLO 50x6	3,60	2,36	8,50	
KR 10	25,12	0,62	15,50	ZAVĚTROVÁNÍ
KR 14	0,48	1,21	0,58	
TR KR 22x3	12,37	1,41	17,39	
TR OBD 140x100x5	19,81	17,03	337,32	
SVAŘOVANÝ PANEĽ	4,00			2206 x 2030
TŘMÍNEK Ø8	4,8			KOTVENÍ PANELŮ
Nerezový šroub M12-190	14			
Nerez. vratový šroub M16-120	21			POZINK
šroub s okem M8	20			POZINK
LANKO Ø8	28,20			POZINK
NAPÍNAČ S PLOCHÝMI KONCI M16	4			POZINK
LAN.SVORKA DUPLEX PRO LANKO 8	8			POZINK
MATICE NAPÍNAČE M 10	8			POZINK
KOTEVNÍ ŠROUB M16-150	28			POZINK
SPOJOVACÍ A NESPECIFIKOVANÝ MATERIÁL			73,49	
CELKEM kg			992	

Autor	Vypracoval	Ódpov. proj. profese	Vedoucí projektant	ARBOREA Brezová s.r.o. zahradní a krajinná architektura Brezová 96, 783 15 Sluovice www.arborea.cz e-mail: arborea@volny.cz	
Ing. J. Divla	P. Paulík	Ing. J. Divla	Ing. J. Divla		
Investor	Město Bruntál, Nádražní 994/20, 792 01 Bruntál			Formát:	10 A4
Obec	Bruntál	Kraj	Moravskoslezský	Datum:	III. 2017
Název: Regenerace panelového sídliště – Bruntál sídlíště Květná – II. etapa SO 04 – Mobilár – herní prvky				Č. zakázky:	1/2017
Obsah: Pergola OD – detaily				Stupeň:	DPS
				Wřítko:	1:20,10,5
				Č. výkresu:	04.06