



**ŘEZ 14**

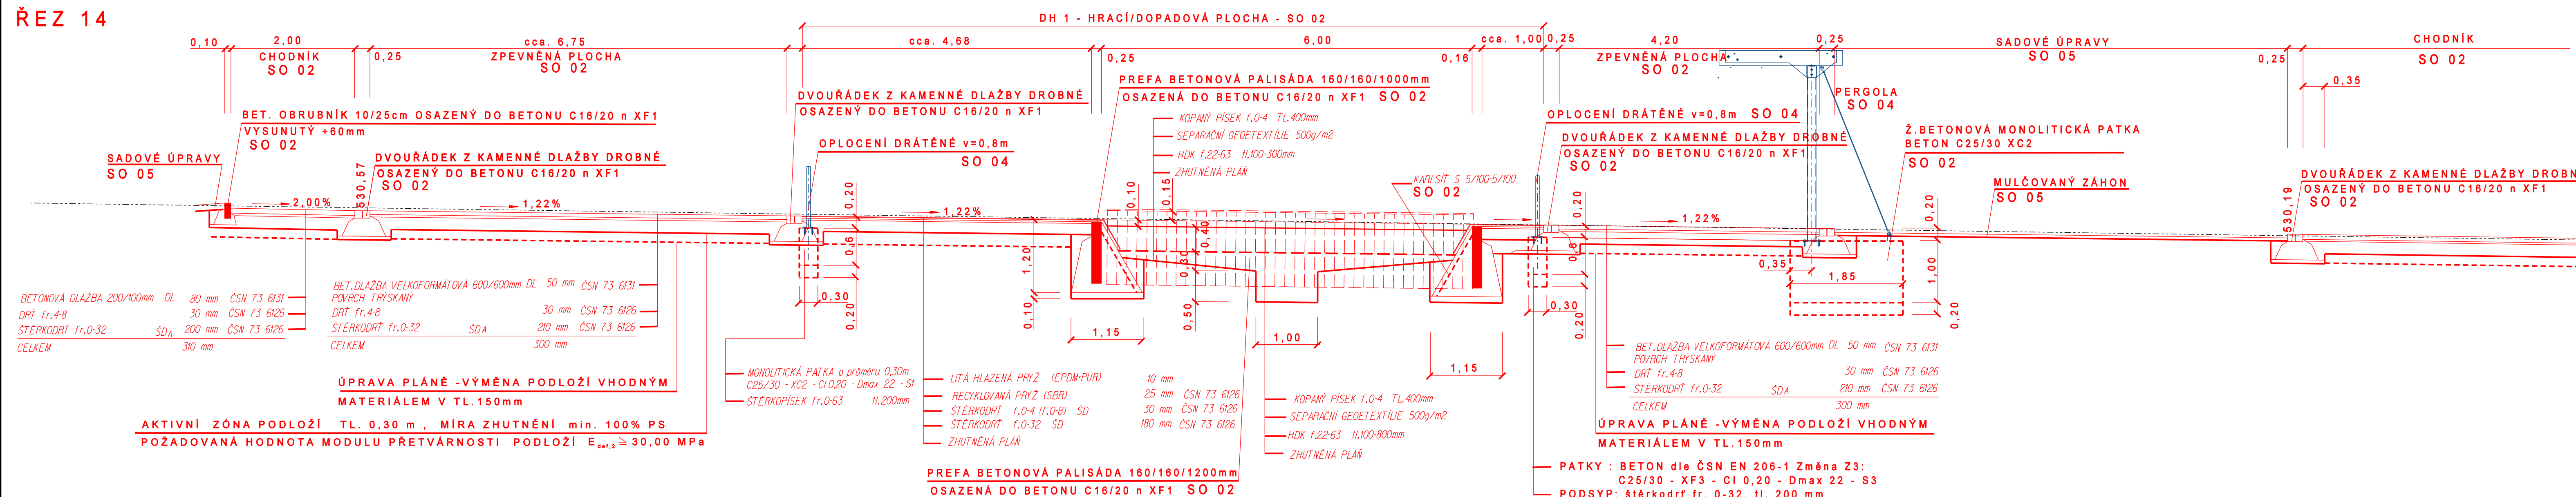

## ŘEZ 15

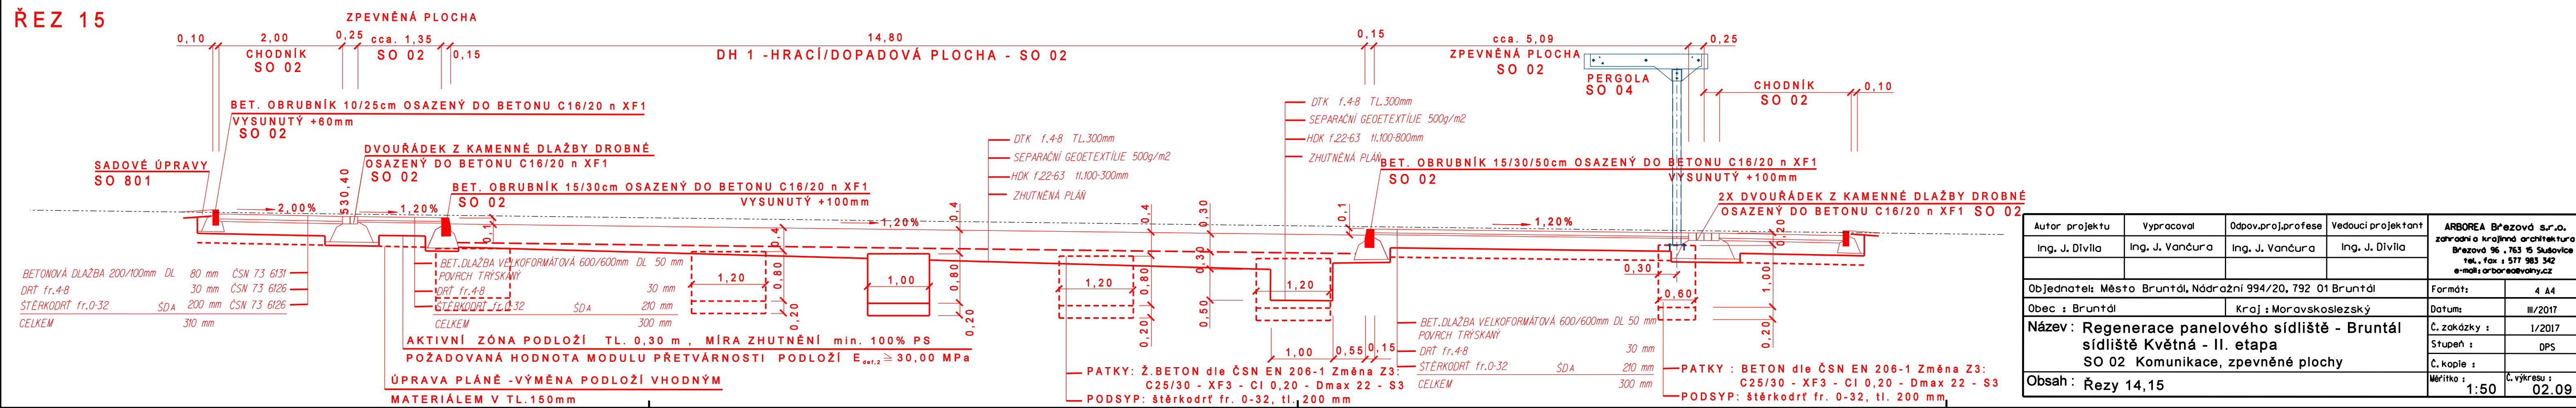

Autor projektu	Vypracoval	Odpov.proj.profese	Vedoucí projektant	ARBOREA Brézová s.r.o. zahraniční krajinná architektura Bruntál 56, 763 50 Sušovice tel., fax : 577 983 342 e-mail: arborae@volny.cz
Ing. J. Dívila	Ing. J. Vančura	Ing. J. Vančura	Ing. J. Dívila	
Objednatel: Město Bruntál, Nádražní 994/20, 792 01 Bruntál				Formát: 4 A4
Obec : Bruntál		Kraj : Moravskoslezský		Datum: III/2017
Název: Regenerace panelového sídliště - Bruntál sídlíště Květná - II. etapa SO 02 Komunikace, zpevněné plochy				Č. zakázky : I/2017
				Stupeň : DPS
				Č. kopie :
Obsah: Řezy 14,15				Měřítko: 1:50 Č. výkresu: 02.09