

KOORDINACE


POZNÁMKA:
1/ VYTČENÍ HRISTÉ VIZ VÝK. Č. 6
2/ DRENÁŽE VIZ VÝK. Č. 4
3/ VYTČENÍ PATEK POD SLOUPKY PROVÉST KOMPLEXNĚ S VYTČENÍM HRISTÉ

SOUŘADNICE STŘEDŮ OBLOUKŮ :

S1	Y	52 8087, 2940
	X	107 9249, 5805
S2	Y	52 8058, 0747
	X	107 9265, 3790

KÚ BRUNTÁL - MĚSTO PČ. 1769/1

OCHOVNÍ PROJEKT MĚSTSKÝ ÚŘAD BRUNTÁL			
OBJEKT:	KOORDINAČNÍ SITUACE		ČÍSLO:
DL.:	3		MĚŘITKO
INVESTOR:	STAVBNÍ ČÁST		MĚSTO BRUNTÁL
GEN. PROJEKTANT:	ING. ARCH. LADISLAV MROSOVÝ		DATUM
VÝKONOVNÍ:	PAVEL HROCH		2017

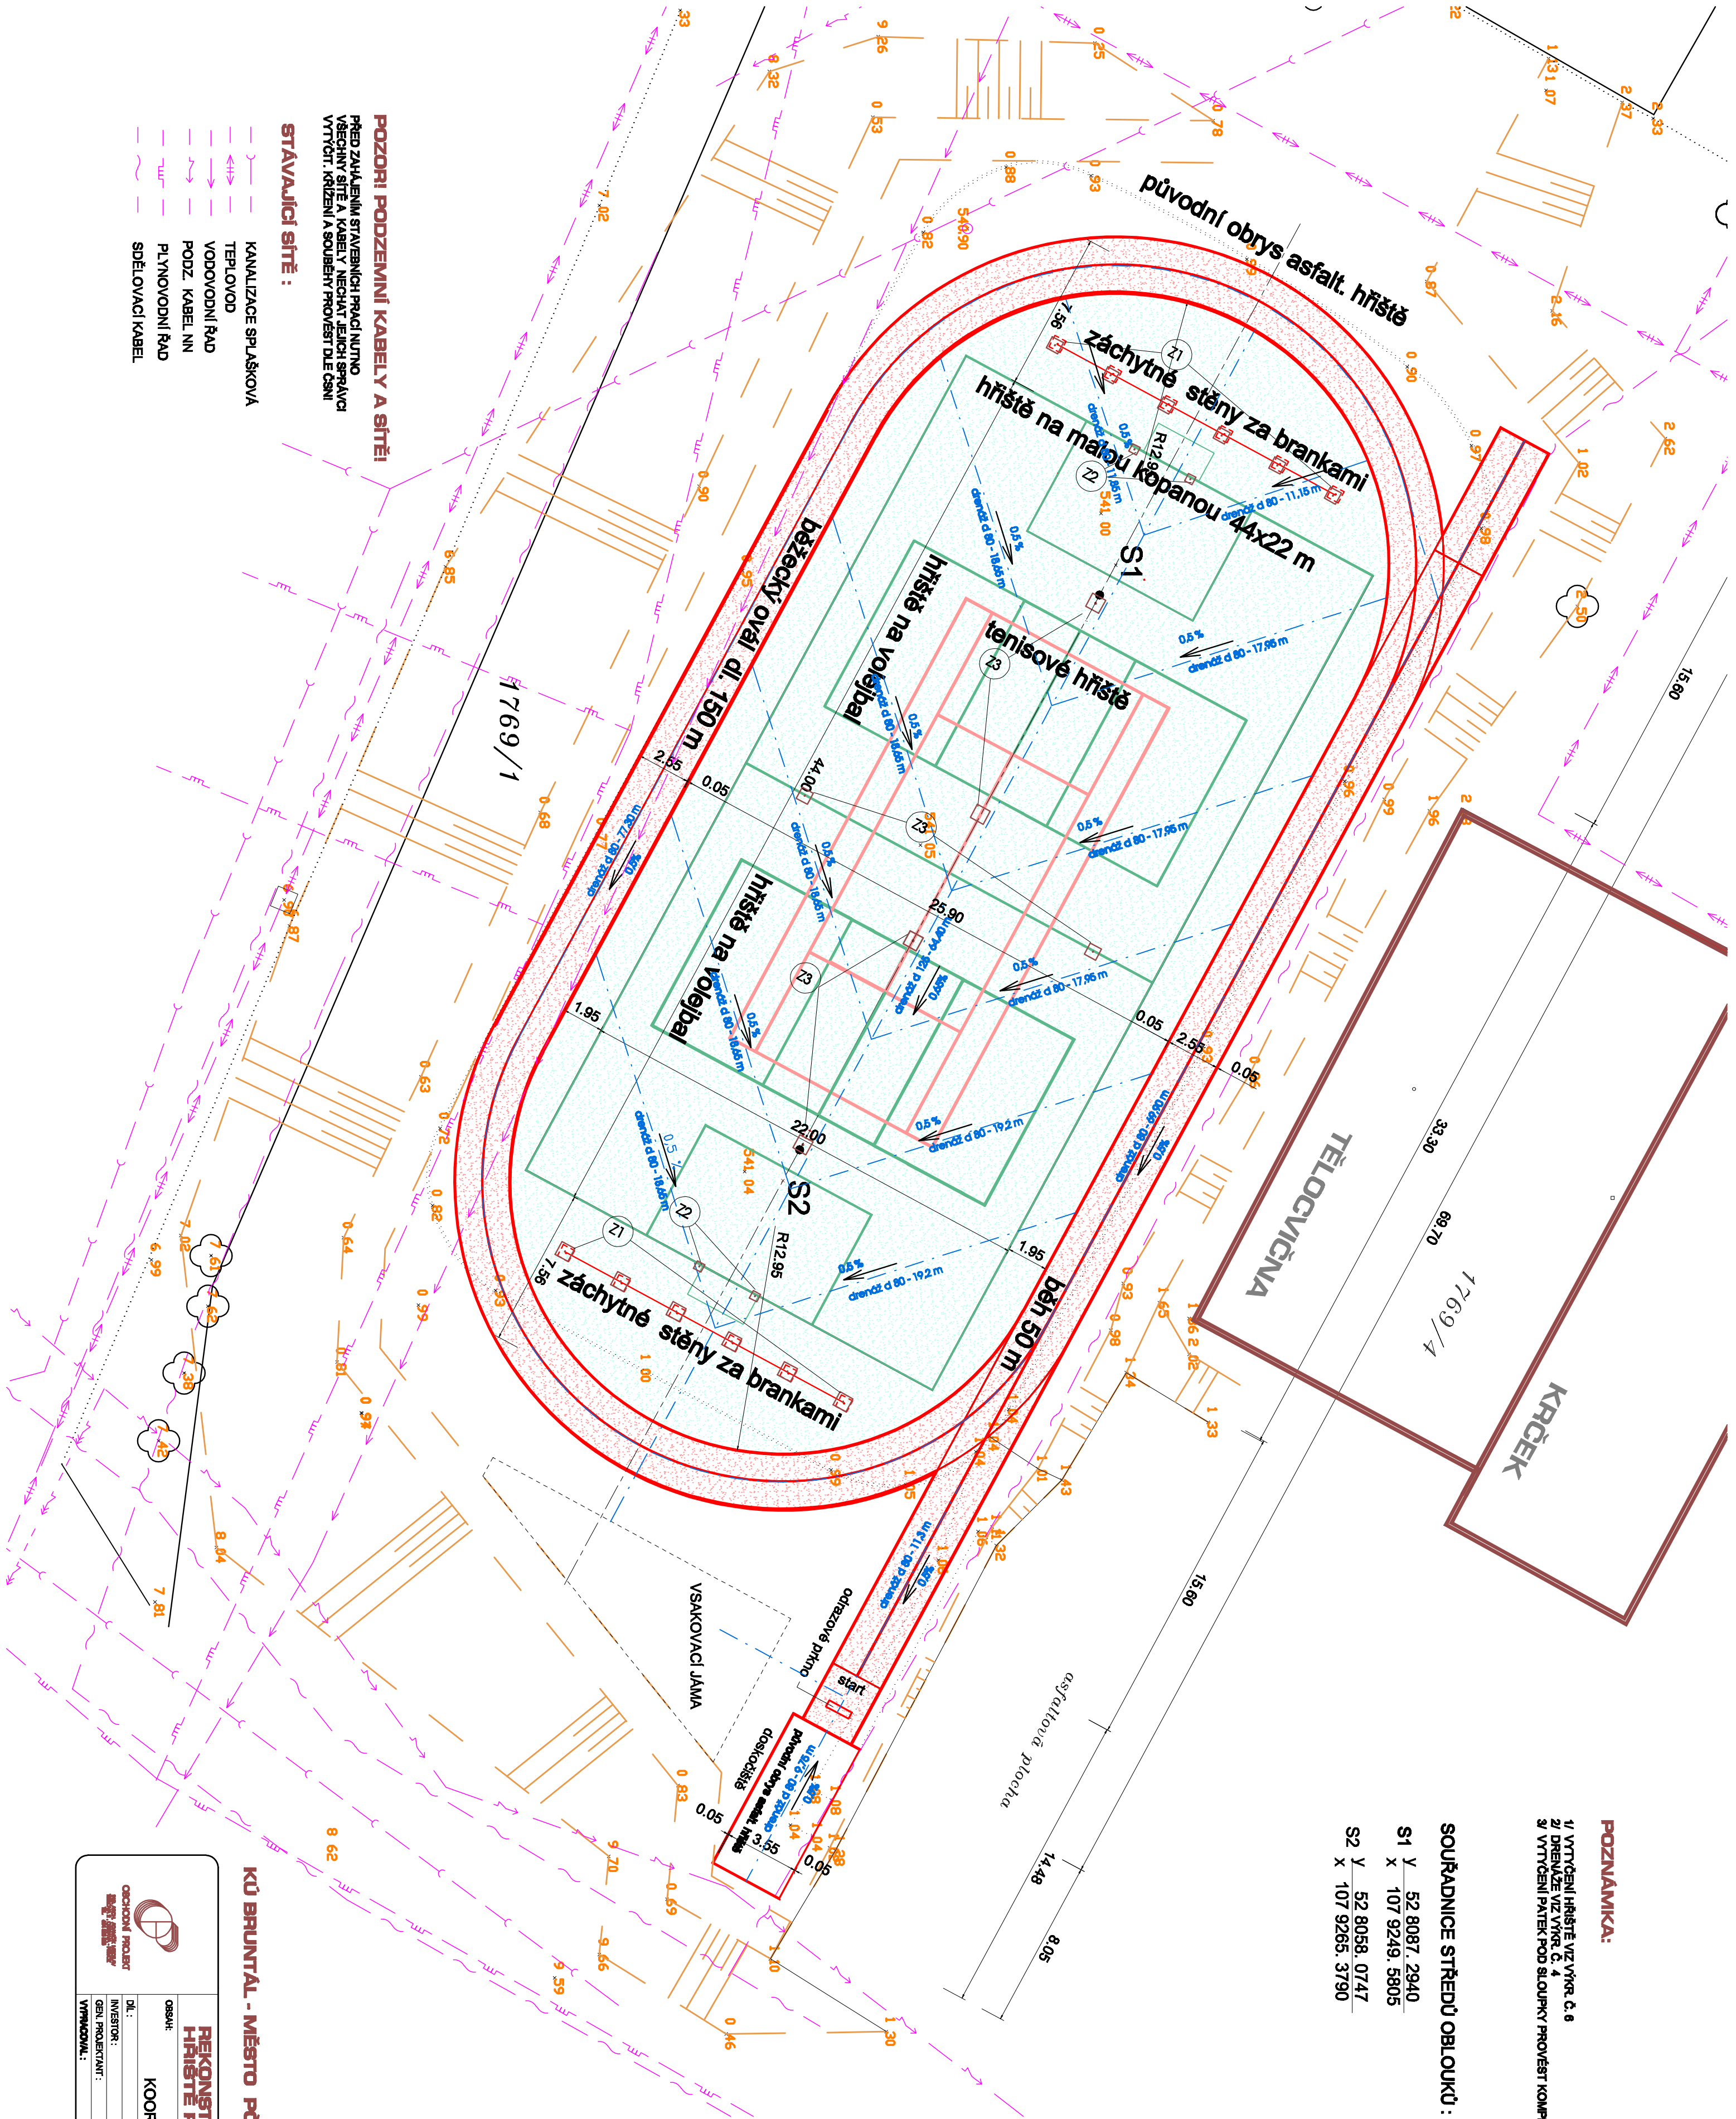

POZOR! PODZEMNÍ KABELY A SÍTĚ!
PŘED ZAČETÍM STAVBNÍCH PRACÍ NUTNO
VŠECHNY SÍTĚ A KABELY NECHAT JEJICH SPRÁVCI
VYTČIT, KRÍŽENÍ A SOUBĚHY PROVÉST DLE ČSN!

STÁVAJÍCÍ SÍTĚ :

- KANALIZACE SPLAŠKOVÁ
- TEPLOVOD
- VODOVODNÍ ŘÁD
- PODZ. KABEL. NN
- PLYNOVODNÍ ŘÁD
- SDĚLOVACÍ KABEL